


Grundriß

Humboldtstrasse 13, 13a und 15. 39387 Oschersleben

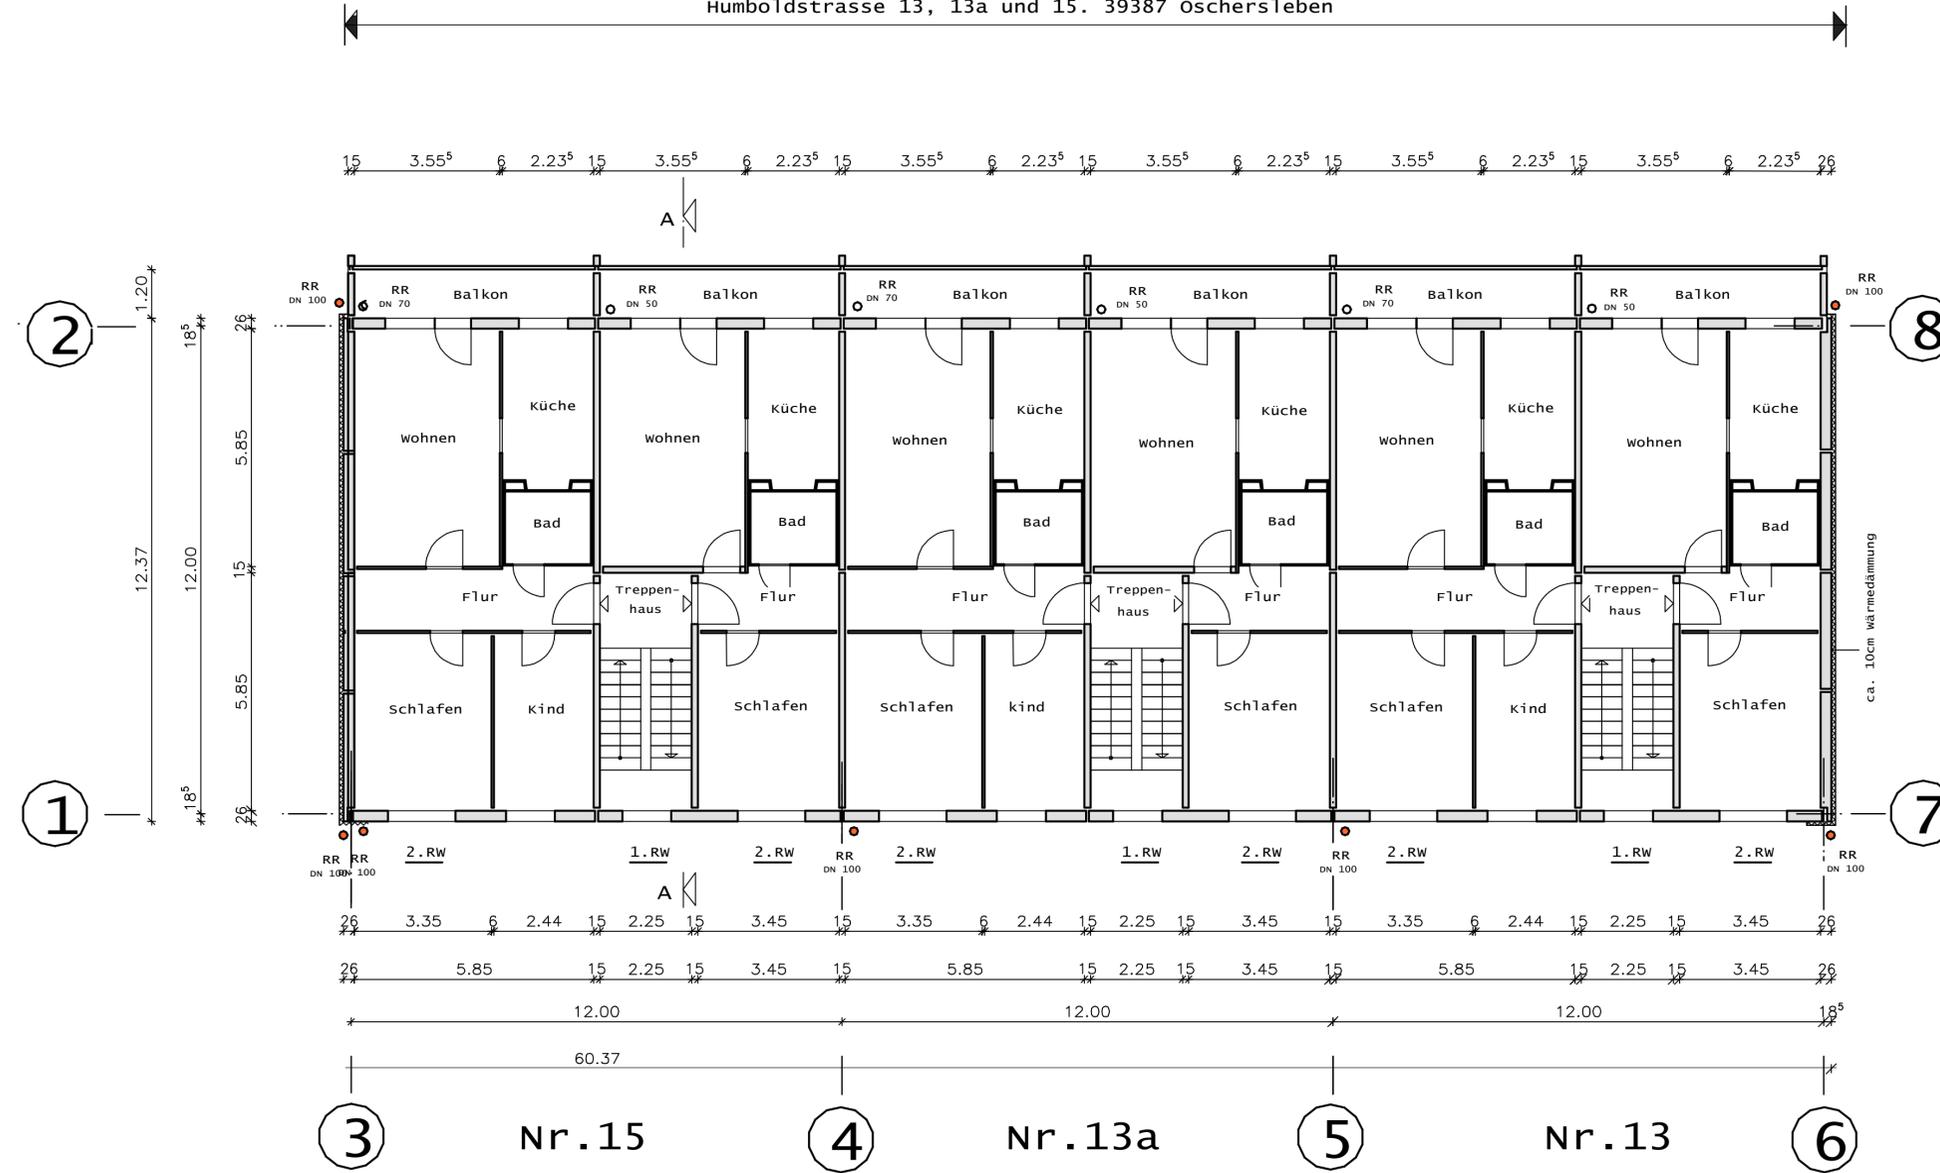


- 1.RW 1. Rettungsweg - Treppenhaus
- 2.RW 2. Rettungsweg - Fenster

GENEHMIGUNGSPLANUNG	
BAUVORHABEN	Gemarkung Oschersleben: Flur 28, Flurstück 128 Adres: Humboldtstrasse 13, 13a, 15 39387 Oschersleben
PLANINHALT	Grundriß - 1. etage
<small>Diese Planunterlage darf ohne vorherige Genehmigung des Erstellers nicht veröffentlicht, vervielfältigt od. geändert, noch für ein anderes Bauvorhaben genutzt werden, als für das, das auf dem Plankopf ausgewiesen ist.</small>	
MASSTAB	1:100

Grundriß

Humboldtstrasse 13, 13a und 15. 39387 Oschersleben

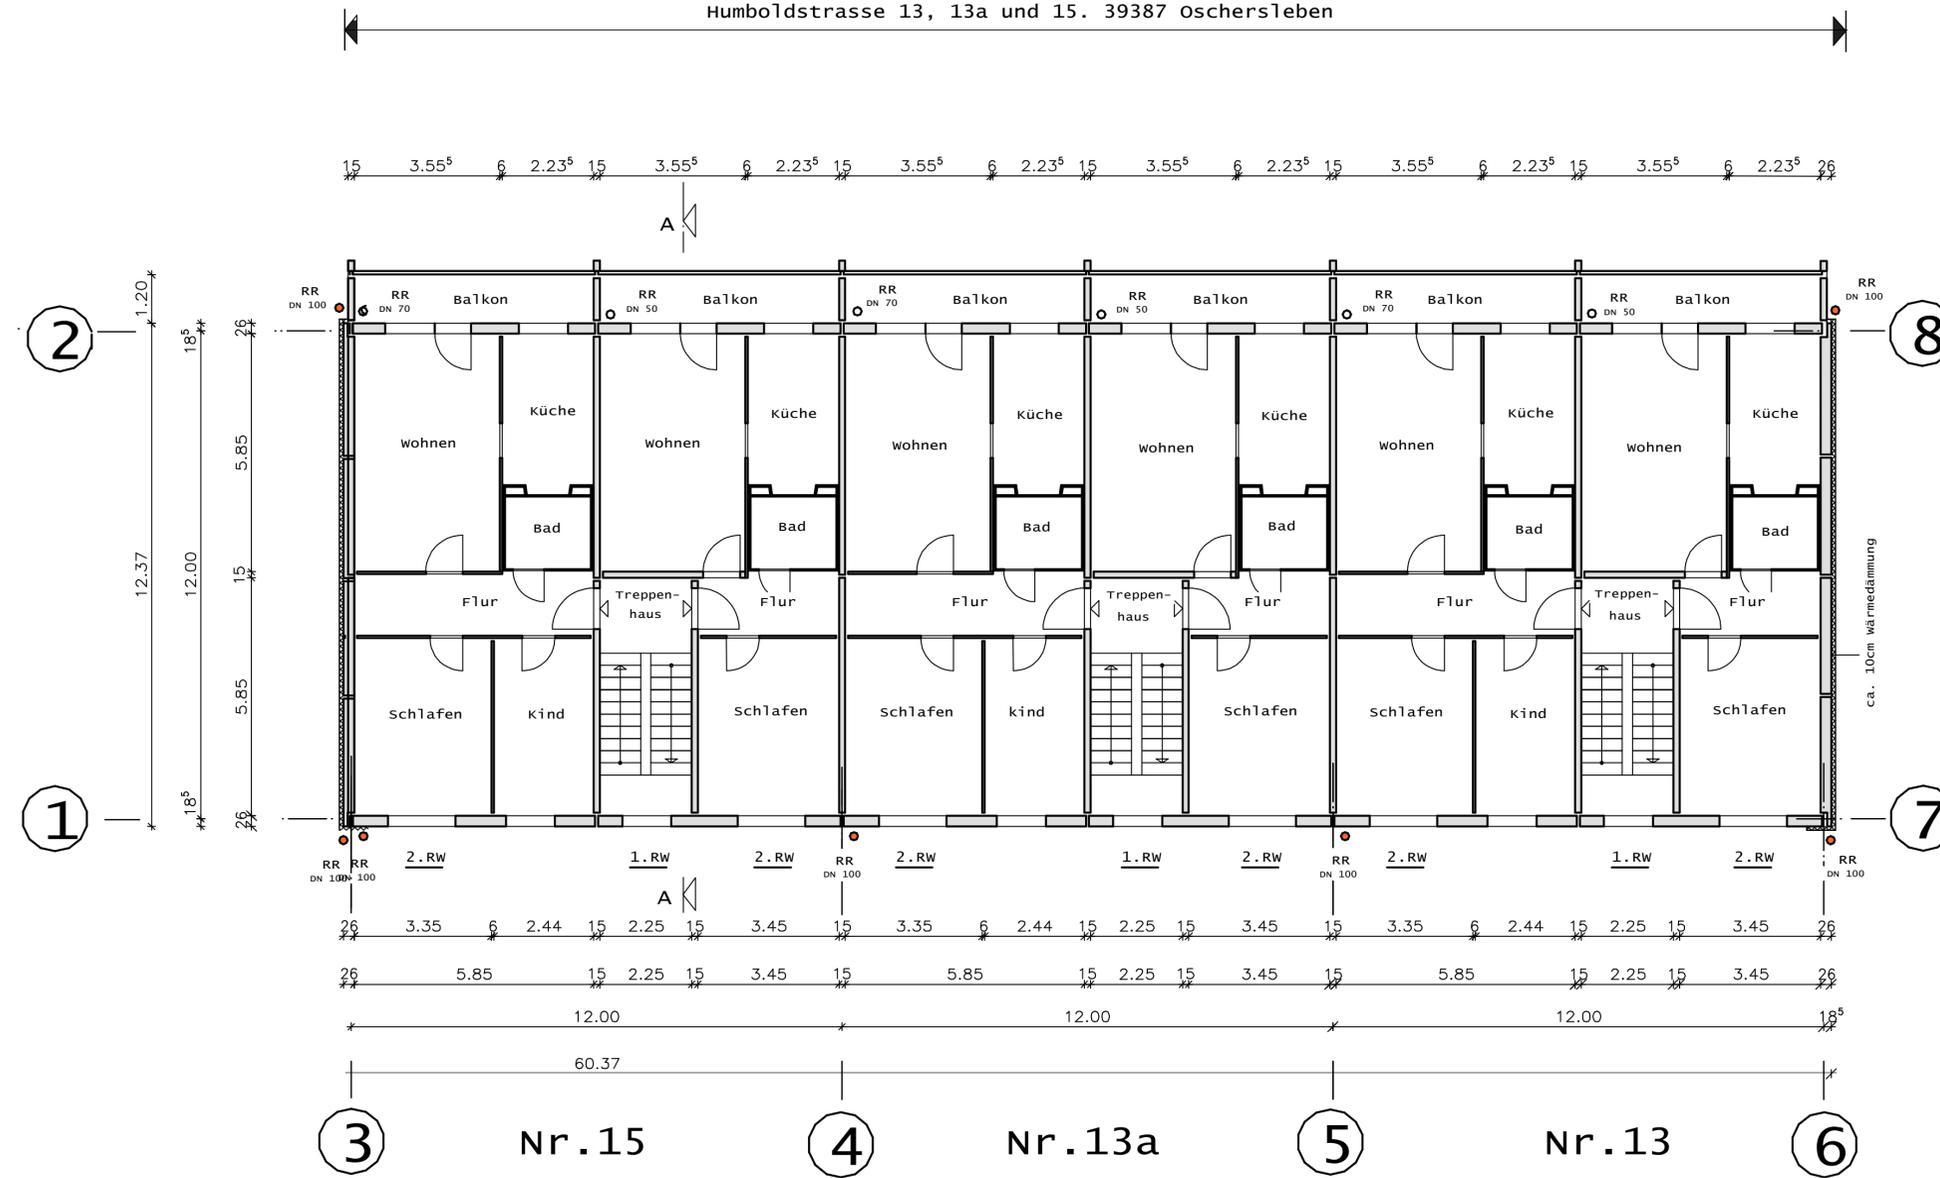


- 1.RW 1. Rettungsweg - Treppenhaus
- 2.RW 2. Rettungsweg - Fenster

GENEHMIGUNGSPLANUNG	
BAUVORHABEN	Gemarkung Oschersleben: Flur 28, Flurstück 128 Adres: Humboldtstrasse 13, 13a, 15 39387 Oschersleben
PLANINHALT	Grundriß - 2. etage
Diese Planunterlage darf ohne vorherige Genehmigung des Erstellers nicht veröffentlicht, vervielfältigt od. geändert, noch für ein anderes Bauvorhaben genutzt werden, als für das, das auf dem Plankopf ausgewiesen ist.	
MASSTAB	1:100

Grundriß

Humboldtstrasse 13, 13a und 15. 39387 Oschersleben

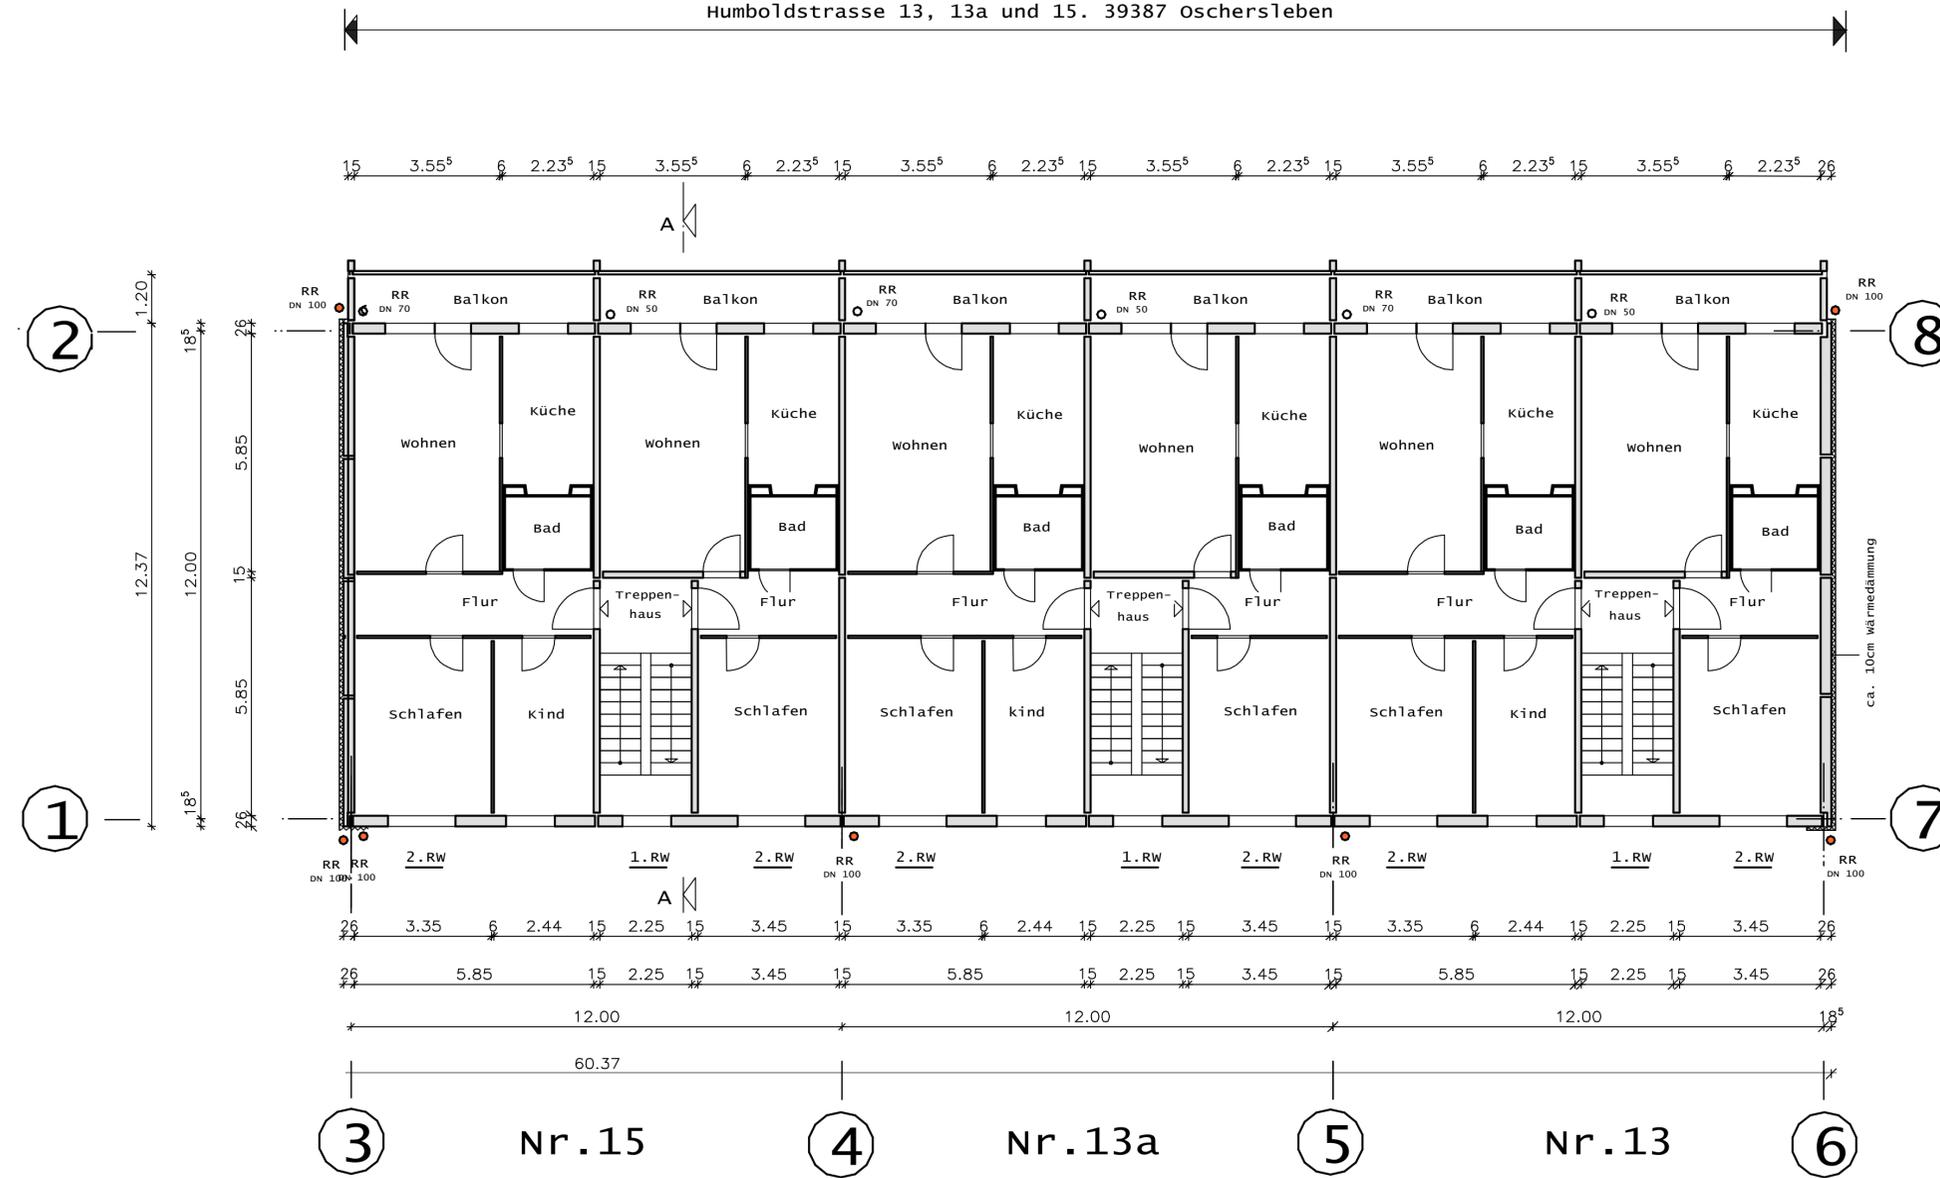


- 1.RW 1. Rettungsweg - Treppenhaus
- 2.RW 2. Rettungsweg - Fenster

GENEHMIGUNGSPLANUNG	
BAUVORHABEN	Gemarkung Oschersleben: Flur 28, Flurstück 128 Adres: Humboldtstrasse 13, 13a, 15 39387 Oschersleben
PLANINHALT	Grundriß - 3. etage
Diese Planunterlage darf ohne vorherige Genehmigung des Erstellers nicht veröffentlicht, vervielfältigt od. geändert, noch für ein anderes Bauvorhaben genutzt werden, als für das, das auf dem Plankopf ausgewiesen ist.	
MASSTAB	1:100

Grundriß

Humboldtstrasse 13, 13a und 15. 39387 Oschersleben

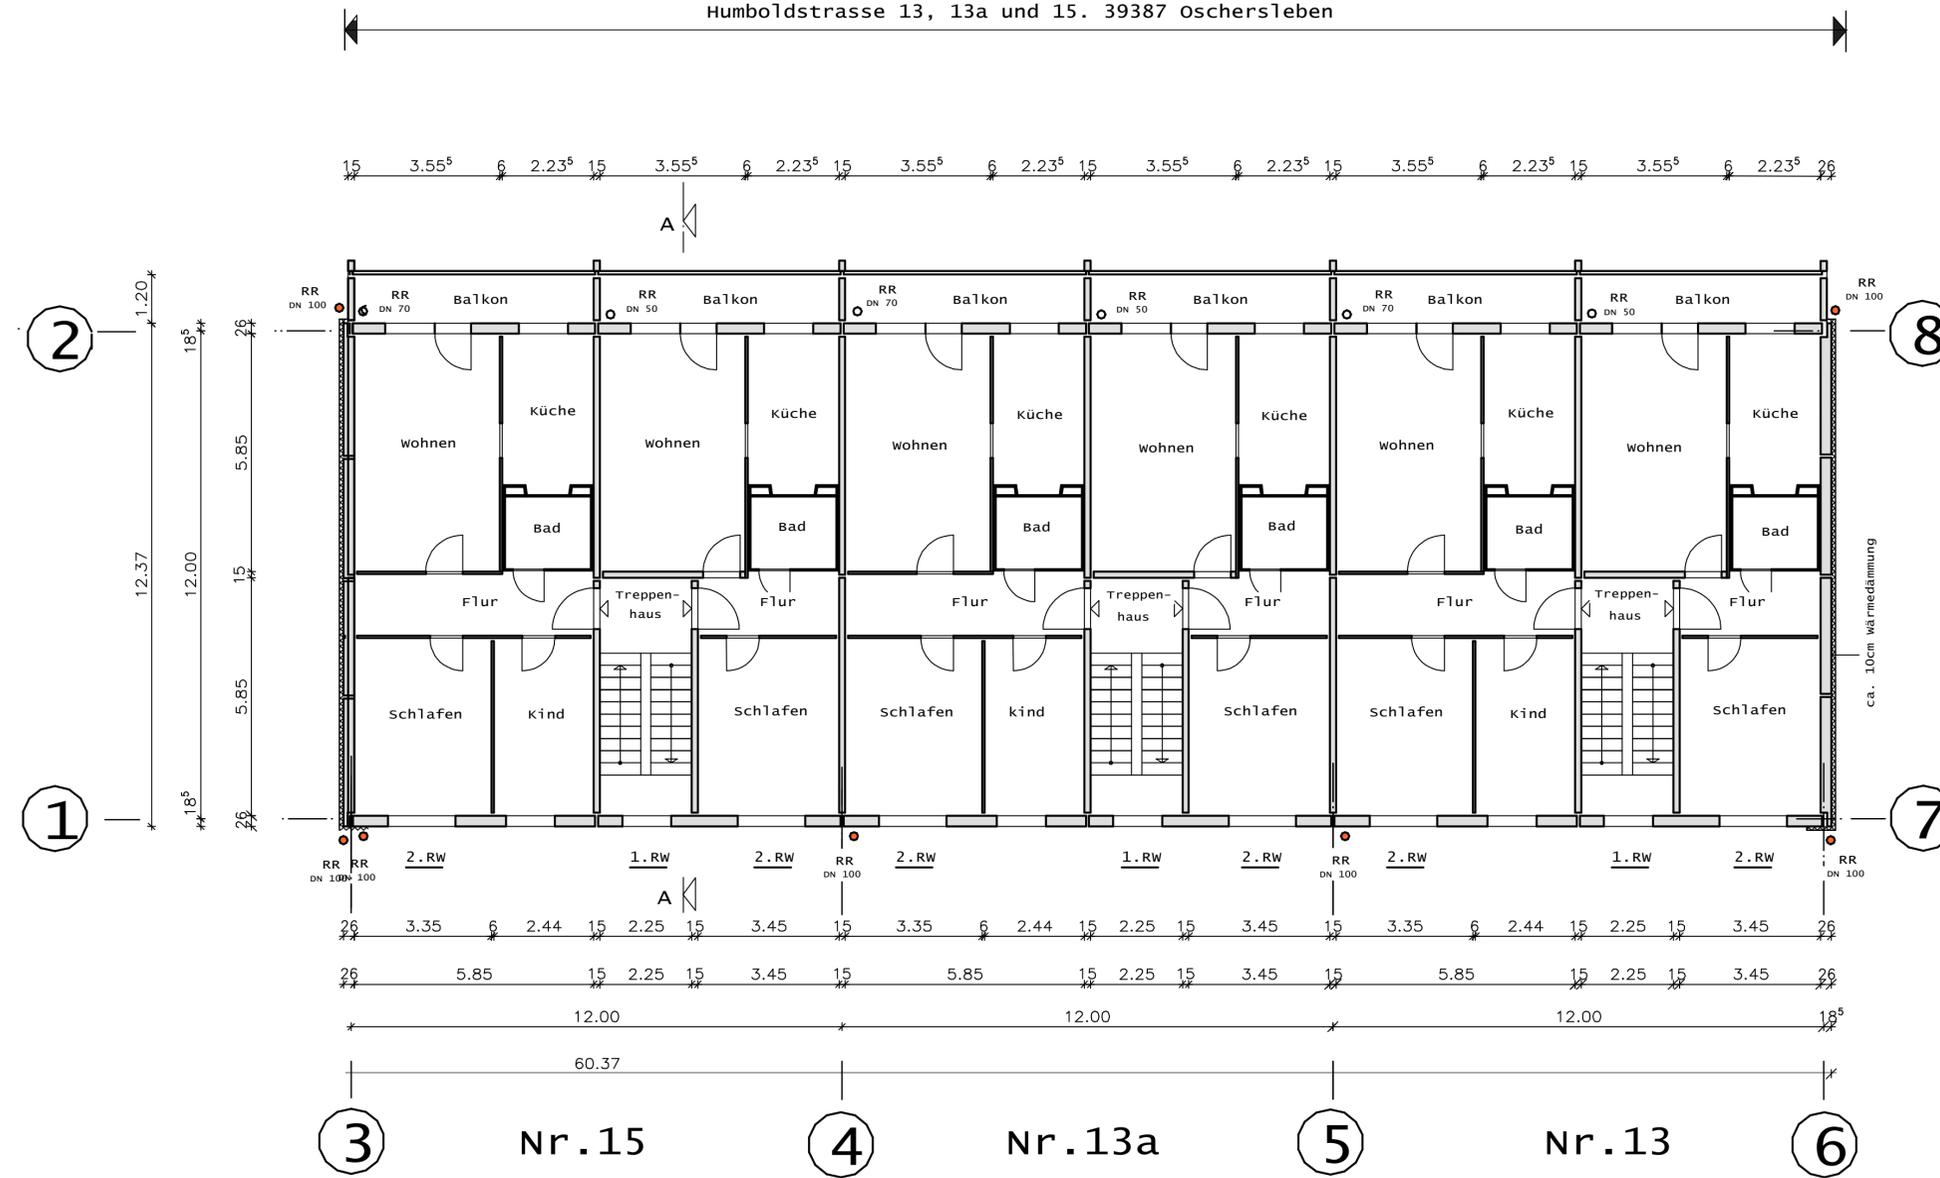


- 1.RW 1. Rettungsweg - Treppenhaus
- 2.RW 2. Rettungsweg - Fenster

GENEHMIGUNGSPLANUNG	
BAUVORHABEN	Gemarkung Oschersleben: Flur 28, Flurstück 128 Adres: Humboldtstrasse 13, 13a, 15 39387 Oschersleben
PLANINHALT	Grundriß - 4. etage
Diese Planunterlage darf ohne vorherige Genehmigung des Erstellers nicht veröffentlicht, vervielfältigt od. geändert, noch für ein anderes Bauvorhaben genutzt werden, als für das, das auf dem Plankopf ausgewiesen ist.	
MASSTAB	1:100

Grundriß

Humboldtstrasse 13, 13a und 15. 39387 Oschersleben

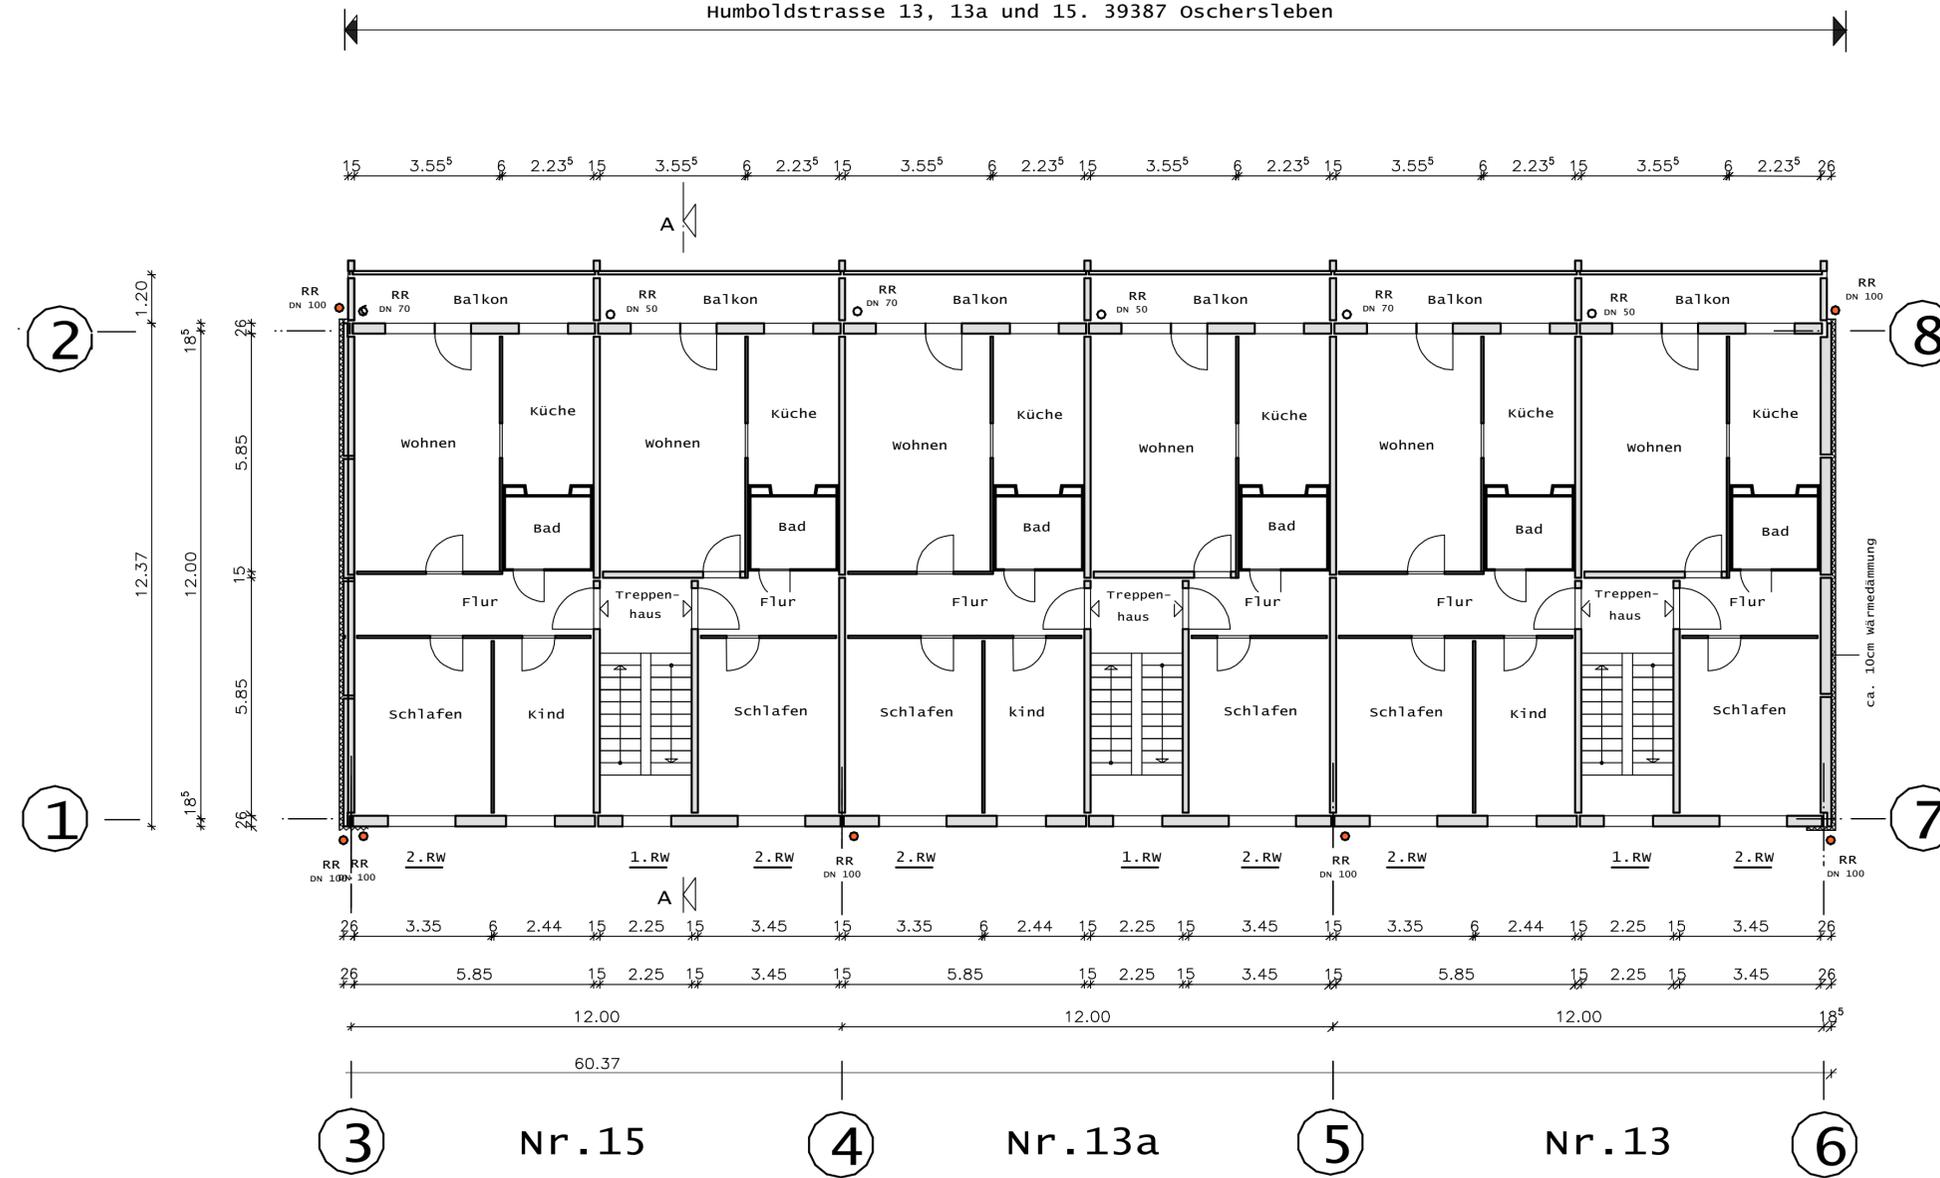


- 1.RW 1. Rettungsweg - Treppenhaus
- 2.RW 2. Rettungsweg - Fenster

GENEHMIGUNGSPLANUNG	
BAUVORHABEN	Gemarkung Oschersleben: Flur 28, Flurstück 128 Adres: Humboldtstrasse 13, 13a, 15 39387 Oschersleben
PLANINHALT	Grundriß - 5. etage
Diese Planunterlage darf ohne vorherige Genehmigung des Erstellers nicht veröffentlicht, vervielfältigt od. geändert, noch für ein anderes Bauvorhaben genutzt werden, als für das, das auf dem Plankopf ausgewiesen ist.	
MASSTAB	1:100

Erdgeschoss

Humboldtstrasse 13, 13a und 15. 39387 Oschersleben

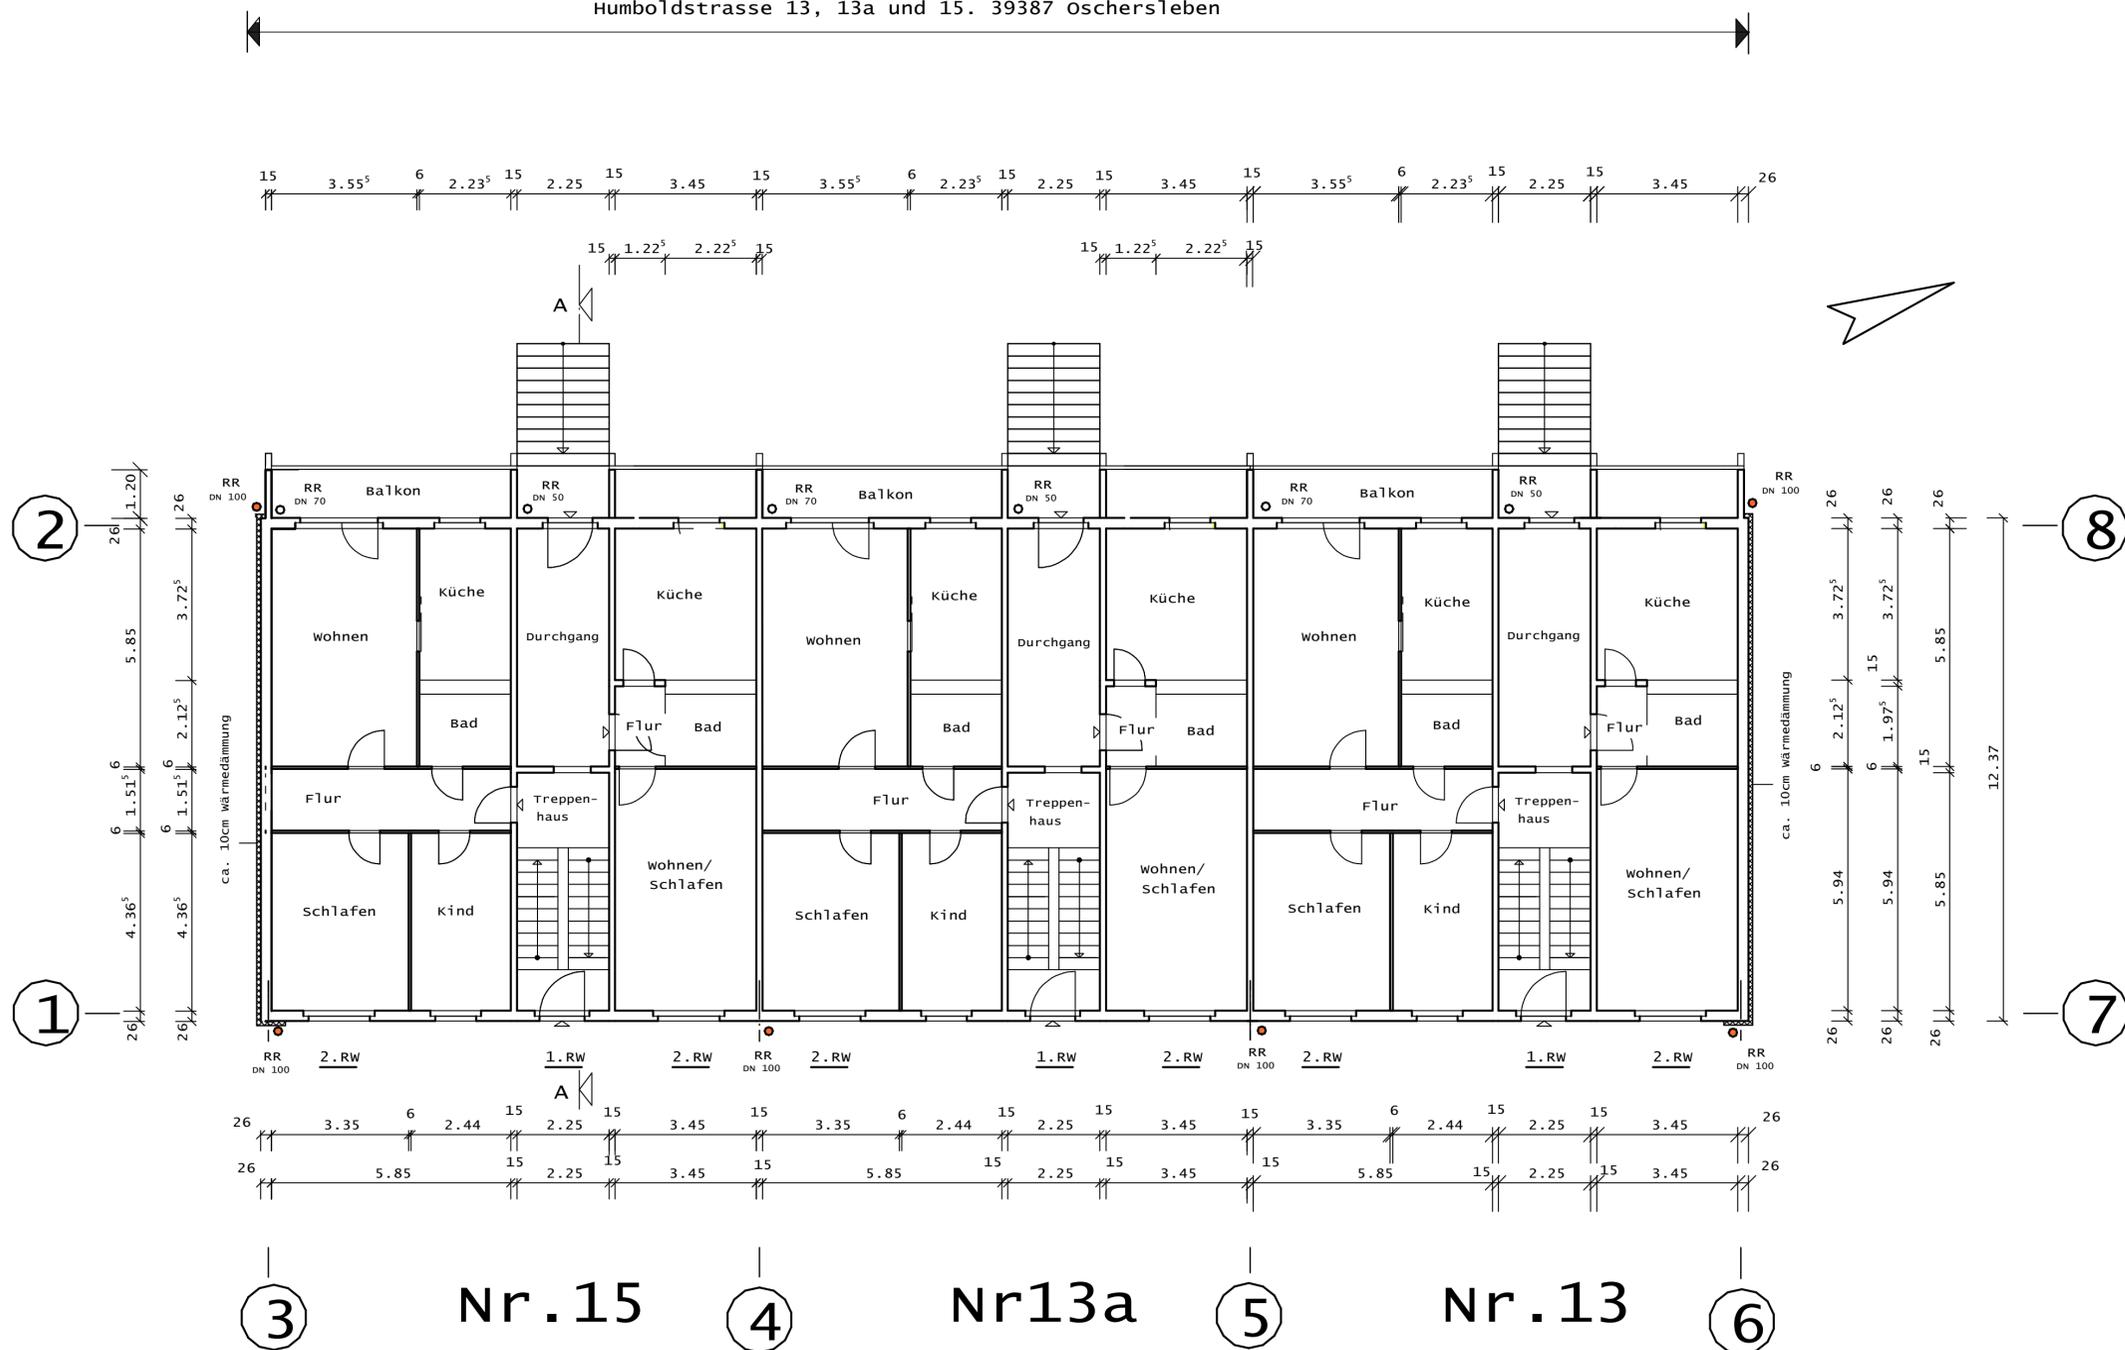


- 1.RW 1. Rettungsweg - Treppenhaus
- 2.RW 2. Rettungsweg - Fenster

GENEHMIGUNGSPLANUNG	
BAUVORHABEN	Gemarkung Oschersleben: Flur 28, Flurstück 128 Adres: Humboldtstrasse 13, 13a, 15 39387 Oschersleben
PLANINHALT	
Grundriß - Erdgeschoß	
Diese Planunterlagen darf ohne vorherige Genehmigung des Erstellers nicht veröffentlicht, vervielfältigt od. geändert, noch für ein anderes Bauvorhaben genutzt werden, als für das, das auf dem Plankopf ausgewiesen ist.	
MASSSTAB	1:100

Kellergeschoss

Humboldtstrasse 13, 13a und 15. 39387 Oschersleben

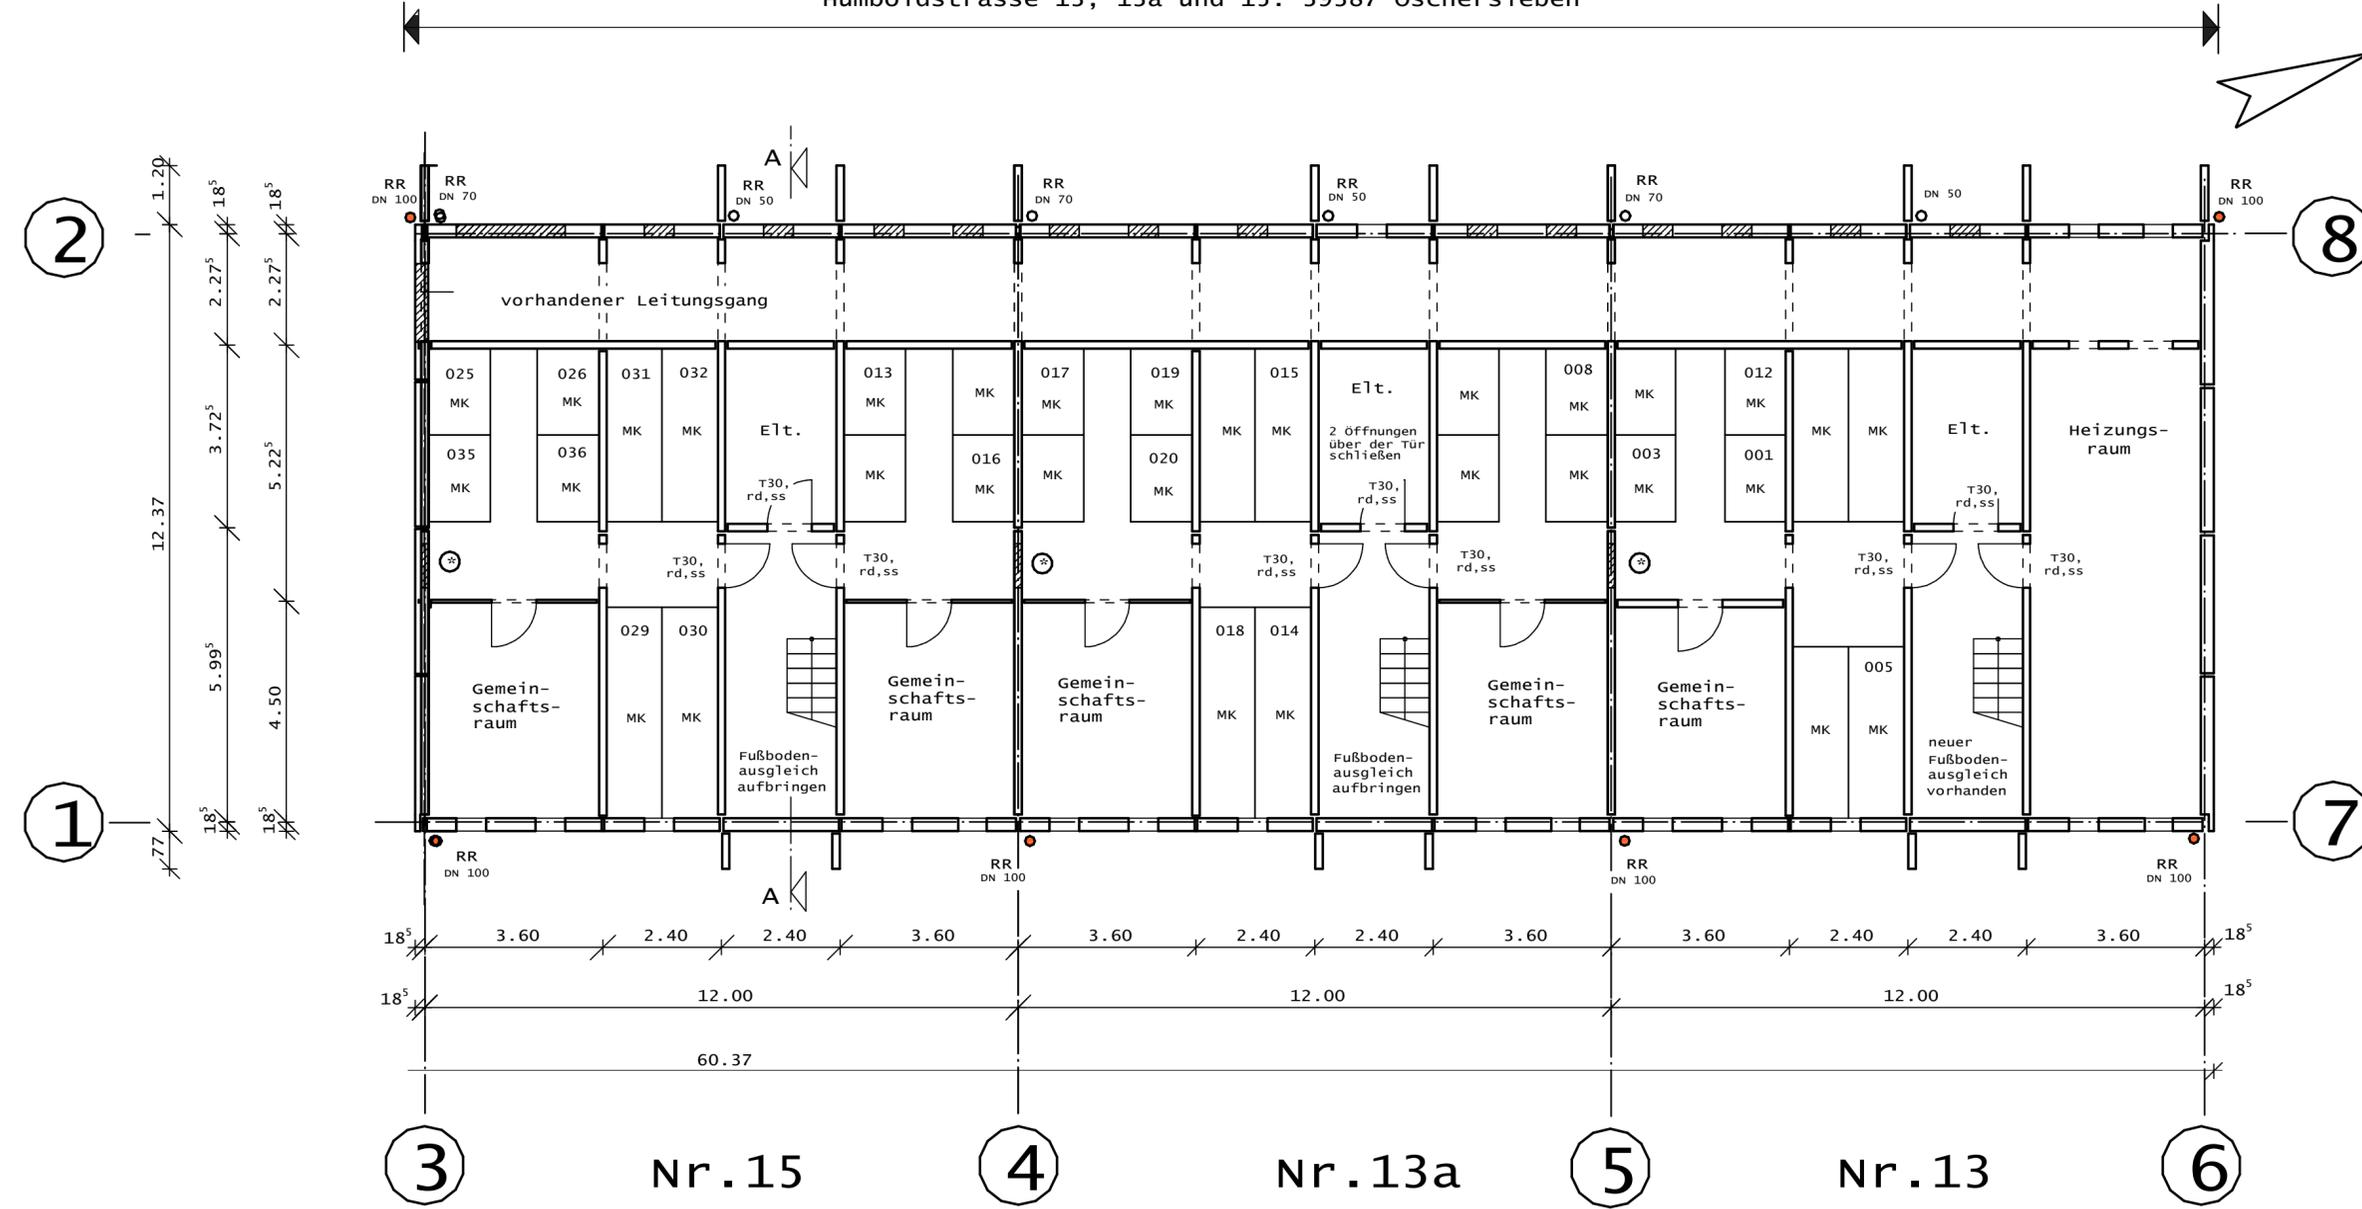

Abmessungen der Kellerfenster (Innenmaß mit Betonumrandung)
b=47cm / h=32cm

MK - Mieterkeller

GENEHMIGUNGSPLANUNG

BAUVORHABEN Gemarkung Oschersleben: Flur 28, Flurstück 128, Adres: Humboldtstrasse 13, 13a, 15 39387 Oschersleben

PLANINHALT Grundriß - Kellergeschoß

Diese Planunterlagen darf ohne vorherige Genehmigung des Erstellers nicht veröffentlicht, vervielfältigt od. geändert, noch für ein anderes Bauvorhaben genutzt werden, als für das, das auf dem Plankopf ausgewiesen ist.

MASSTAB 1:100