


Bodenplatte C 25/30
Filterschicht 16/32

Schnitt A		1:100	
BAUVORHABEN	EINFAMILIENHAUS - BESTANDSPLAN - Ostholzer Hang 74 44879 Bochum- Linden		
PLANUNG	Armin Duschat, dipl.- ing. architekt Lessingstraße 32 61137 Schöneck Mobil: 0171- 1260602 E-Mail: architekt-duschat@gmx.de	UNTERSCHRIFT	
BAUHERR		UNTERSCHRIFT	
		gez.: AD	DATUM: Okt. 2023
Wohnflächen sind ca. Angaben und werden beim Bauantrag genau berechnet.			

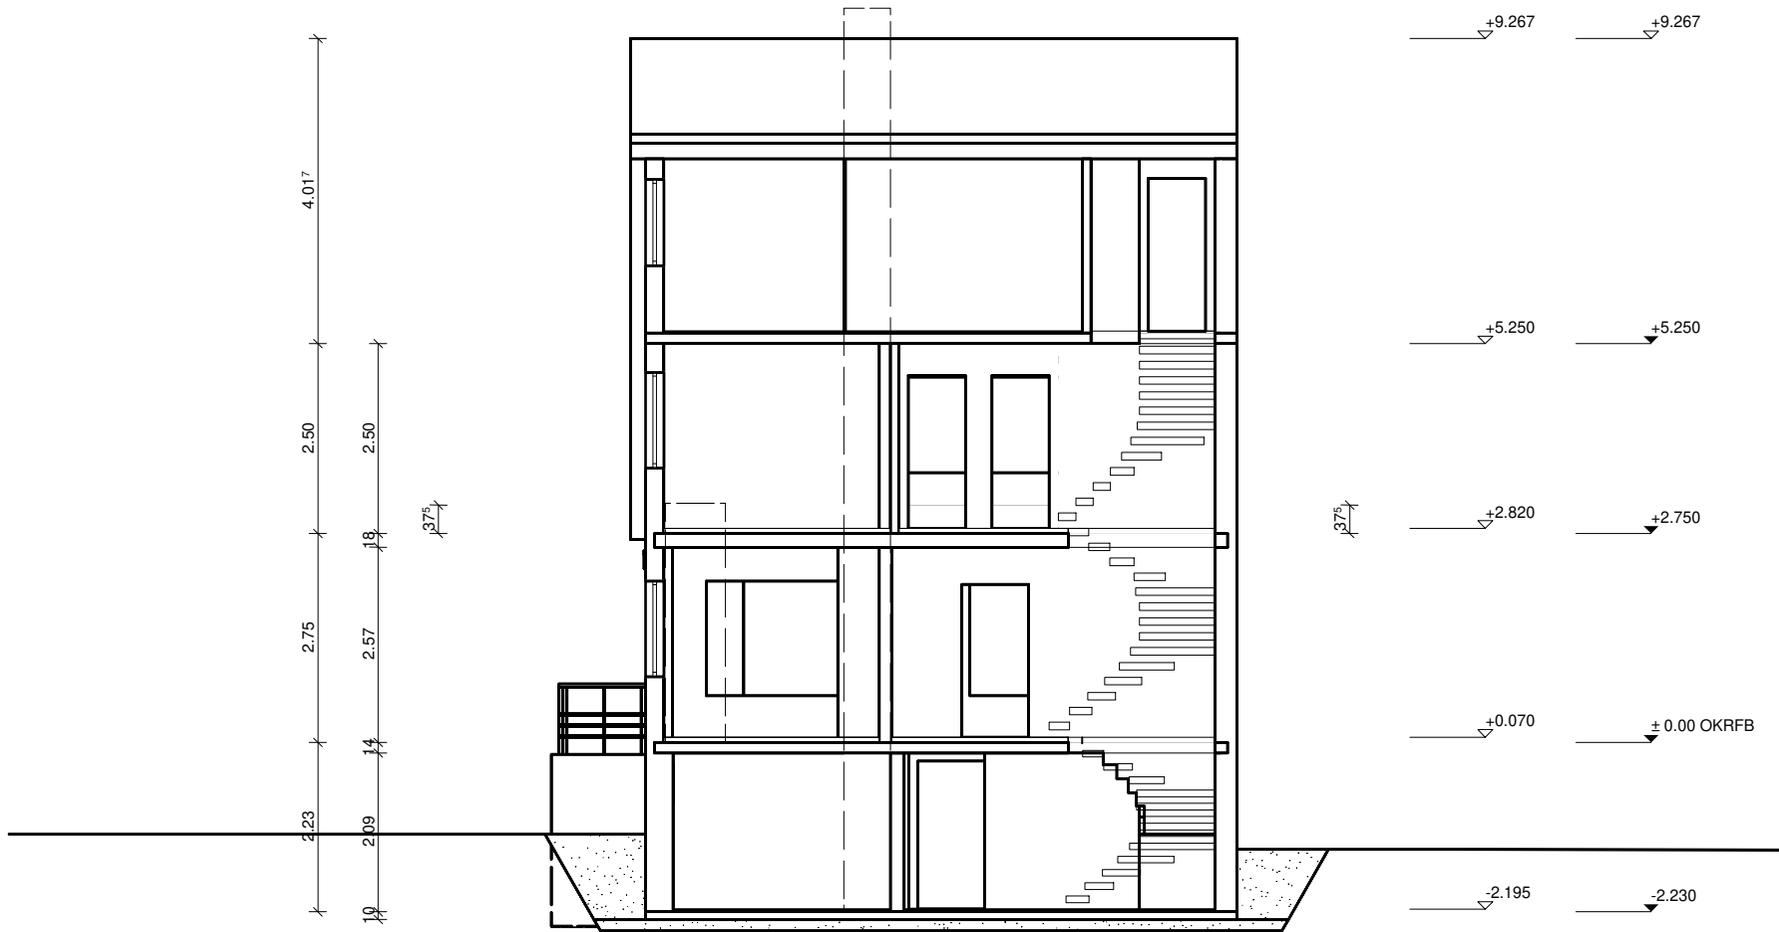

Diese Zeichnung nebst Unterlagen ist Eigentum der Firma: BÜRO für ARCHITEKTUR duschat und darf ohne Zustimmung dieser weder vervielfältigt noch unbelagten Dritten zugänglich gemacht werden






Bodenplatte C 25/30
Filterschicht 16/32

Schnitt B		1:100	
BAUVORHABEN	EINFAMILIENHAUS - BESTANDSPLAN - Ostholzer Hang 74 44879 Bochum-Linden		
PLANUNG	Armin Duschat, dipl.-ing. architekt Lessingstraße 32 61137 Schöneck Mobil: 0171- 1260602 E-Mail: architekt-duschat@gmx.de	UNTERSCHRIFT	
BAUHERR		UNTERSCHRIFT	gez.: DATUM geänd.: INDEX
			AD Okt. 2023
Wohnflächen sind ca. Angaben und werden beim Bauantrag genau berechnet.			



Diese Zeichnung nebst Unterlagen ist Eigentum der Firma: BÜRO für ARCHITEKTUR duschat und darf ohne Zustimmung dieser weder vervielfältigt noch unbelugten Dritten zugänglich gemacht werden

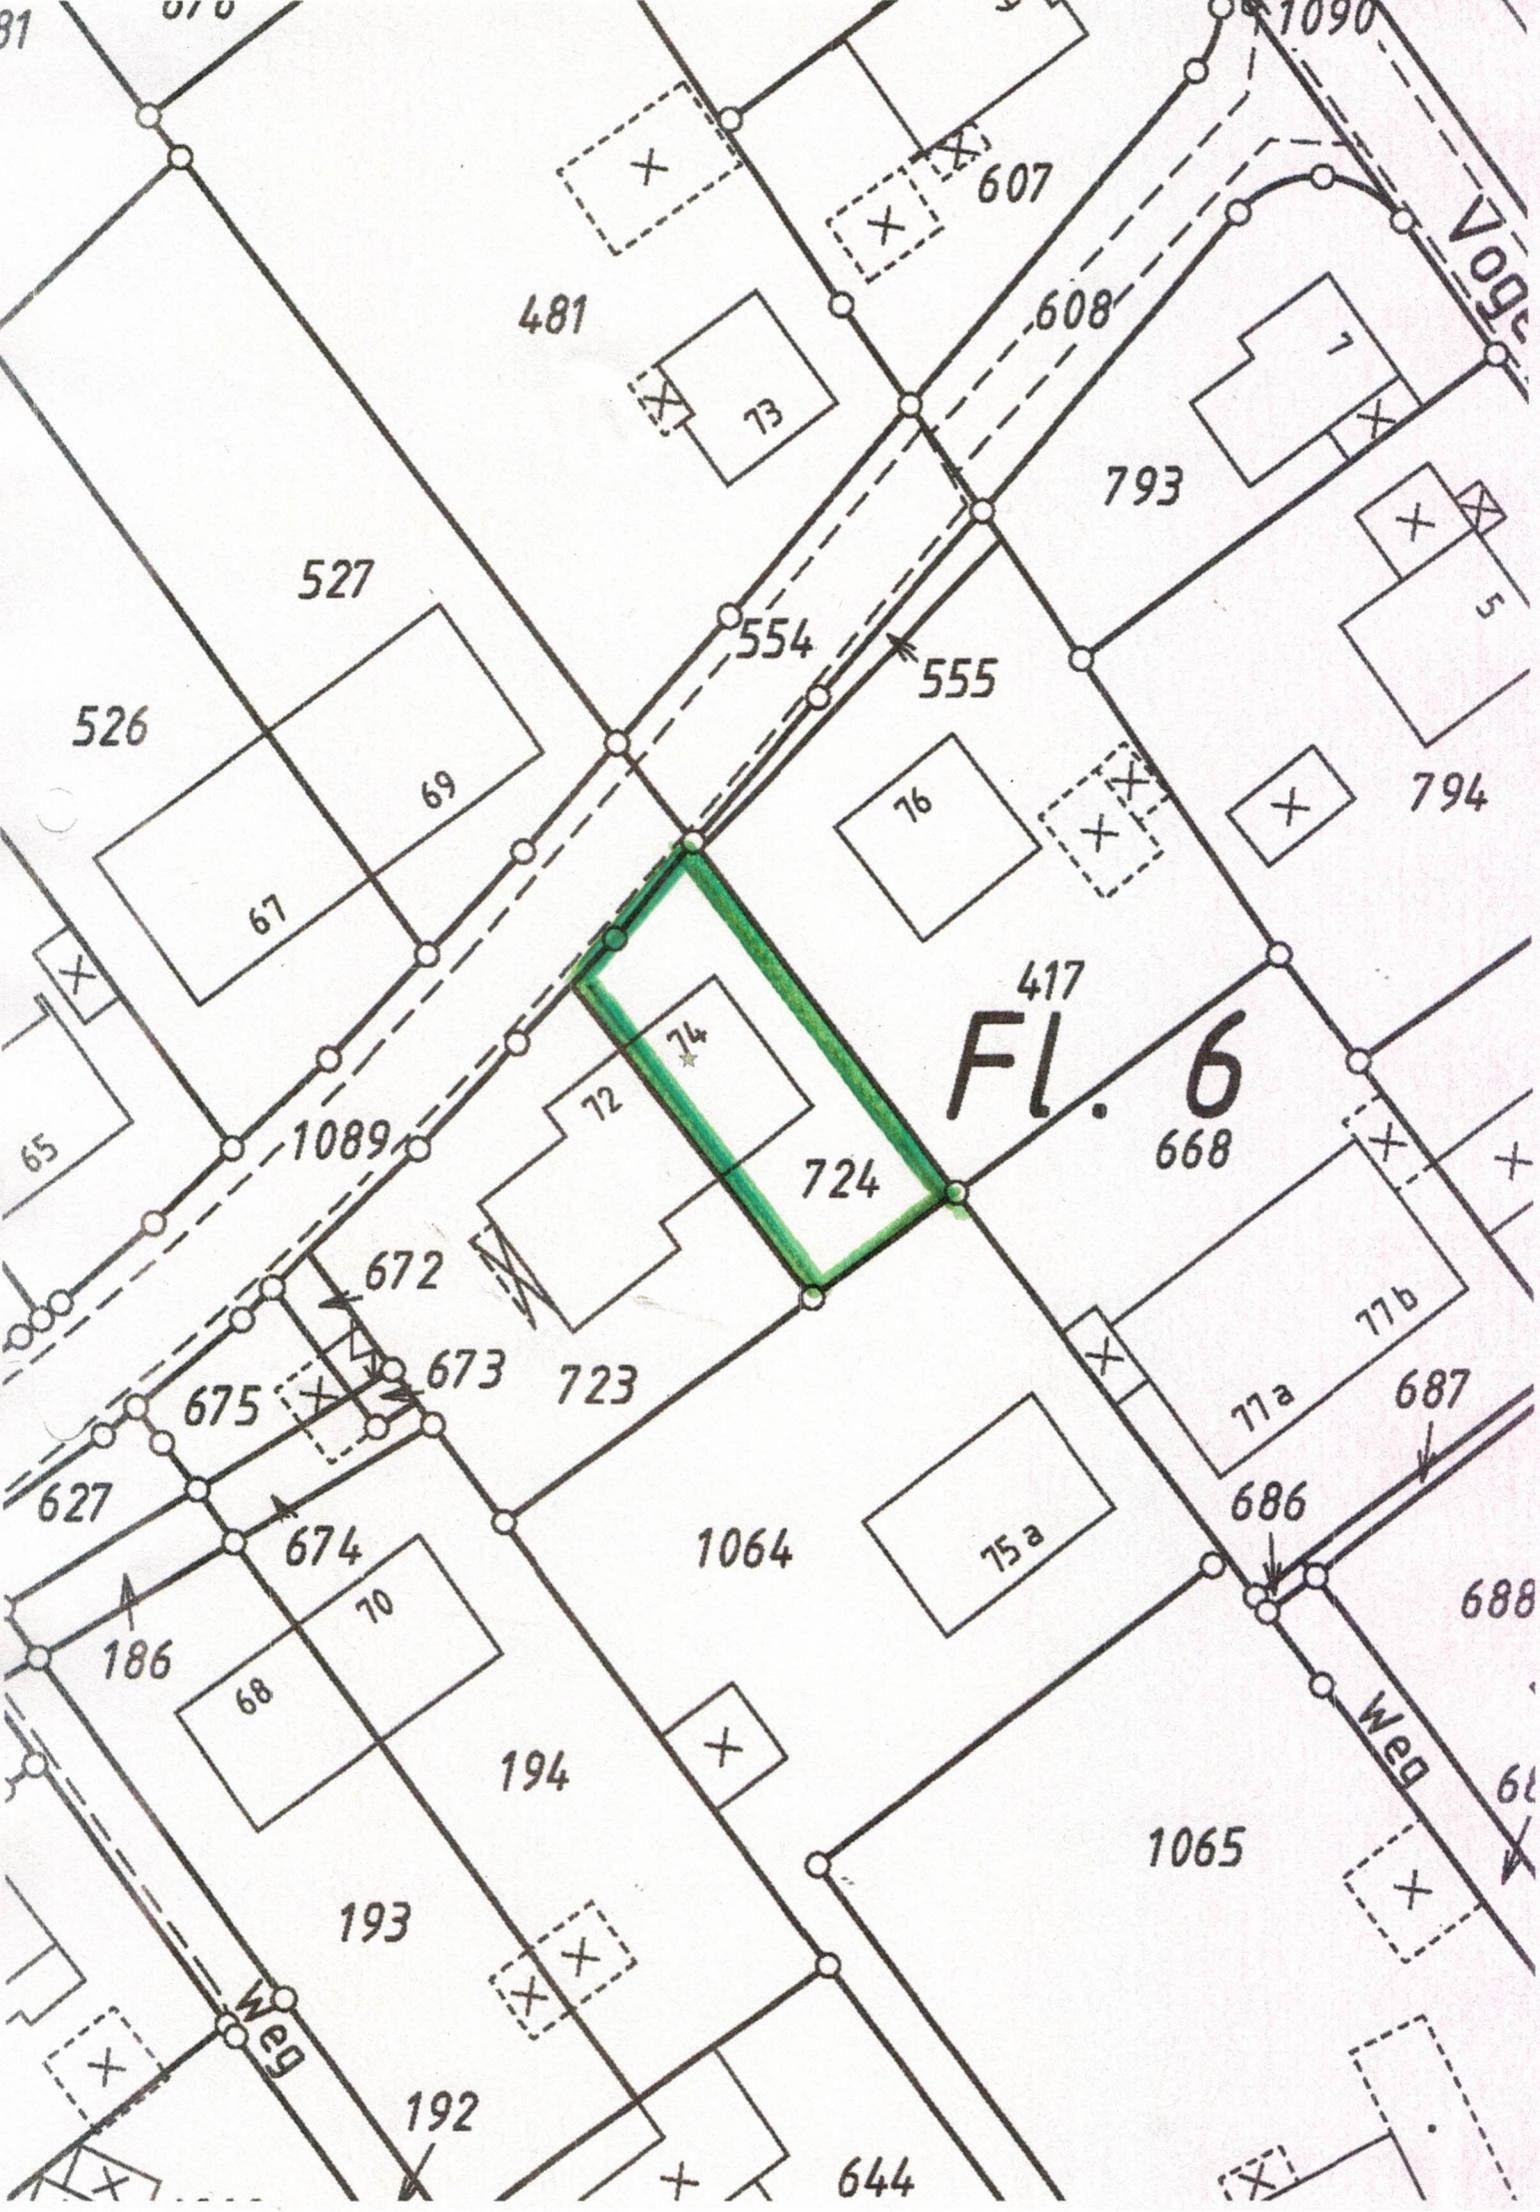

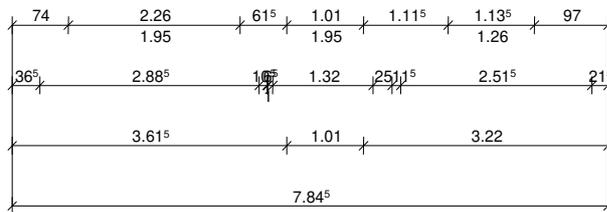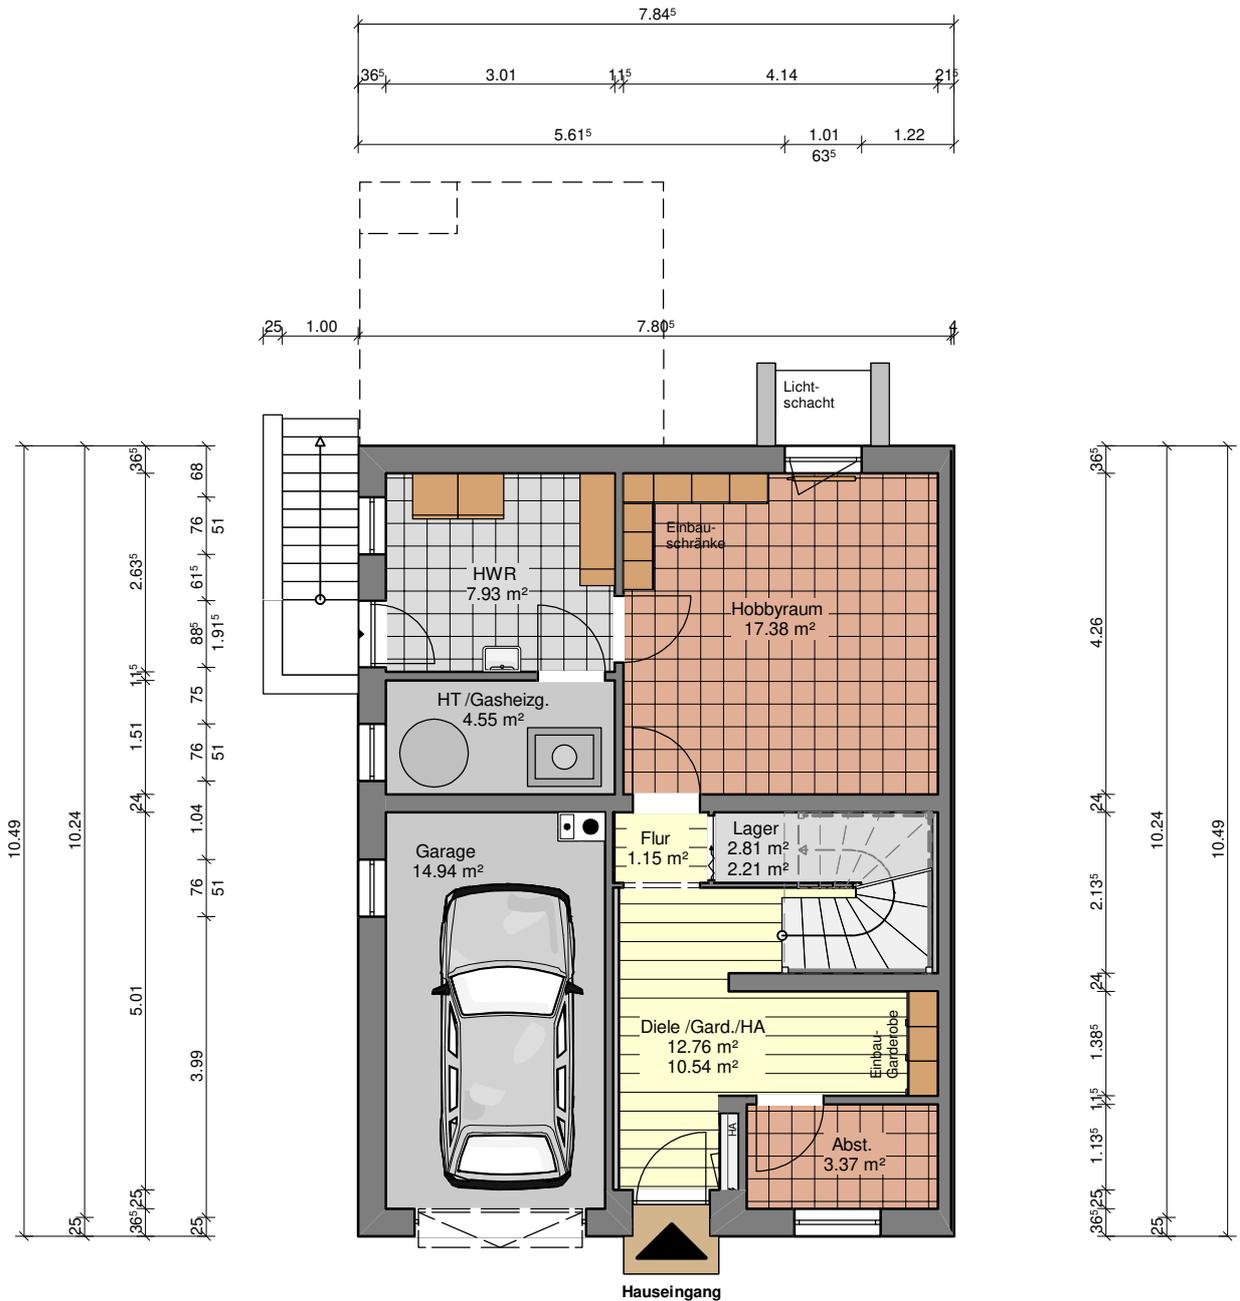

Kellergeschoss		1:100				
BAUVORHABEN	EINFAMILIENHAUS - BESTANDSPLAN - Ostholzer Hang 74 44879 Bochum- Linden					
PLANUNG	Armin Duschat, dipl.- ing. architekt Lessingstraße 32 61137 Schöneck Mobil: 0171- 1260602 E-Mail: architekt-duschat@gmx.de	UNTERSCHRIFT	<small>Diese Zeichnung nebst Unterlagen ist Eigentum der Firma: BÜRO für ARCHITEKTUR duschat und darf ohne Zustimmung dieser weder vervielfältigt noch unbefugten Dritten zugänglich gemacht werden</small>			
BAUHERR		UNTERSCHRIFT				
Wohnflächen sind ca. Angaben und werden beim Bauantrag genau berechnet.			gez.:	DATUM	geänd.:	INDEX
			AD	Okt. 2023		




Erdgeschoss		1:100	
BAUVORHABEN	EINFAMILIENHAUS - BESTANDSPLAN - Ostholzer Hang 74 44879 Bochum- Linden		
PLANUNG	Armin Duschat, dipl.- ing. architekt Lessingstraße 32 61137 Schöneck Mobil: 0171- 1260602 E-Mail: architekt-duschat@gmx.de	UNTERSCHRIFT	
BAUHERR		UNTERSCHRIFT	
Wohnflächen sind ca. Angaben und werden beim Bauantrag genau berechnet.			



Diese Zeichnung nebst Unterlagen ist Eigentum der Firma: BÜRO für ARCHITEKTUR duschat und darf ohne Zustimmung dieser weder vervielfältigt noch unbefugten Dritten zugänglich gemacht werden

gez.:	DATUM	geänd.:	INDEX
AD	Okt. 2023	0.050 m ü. NN	

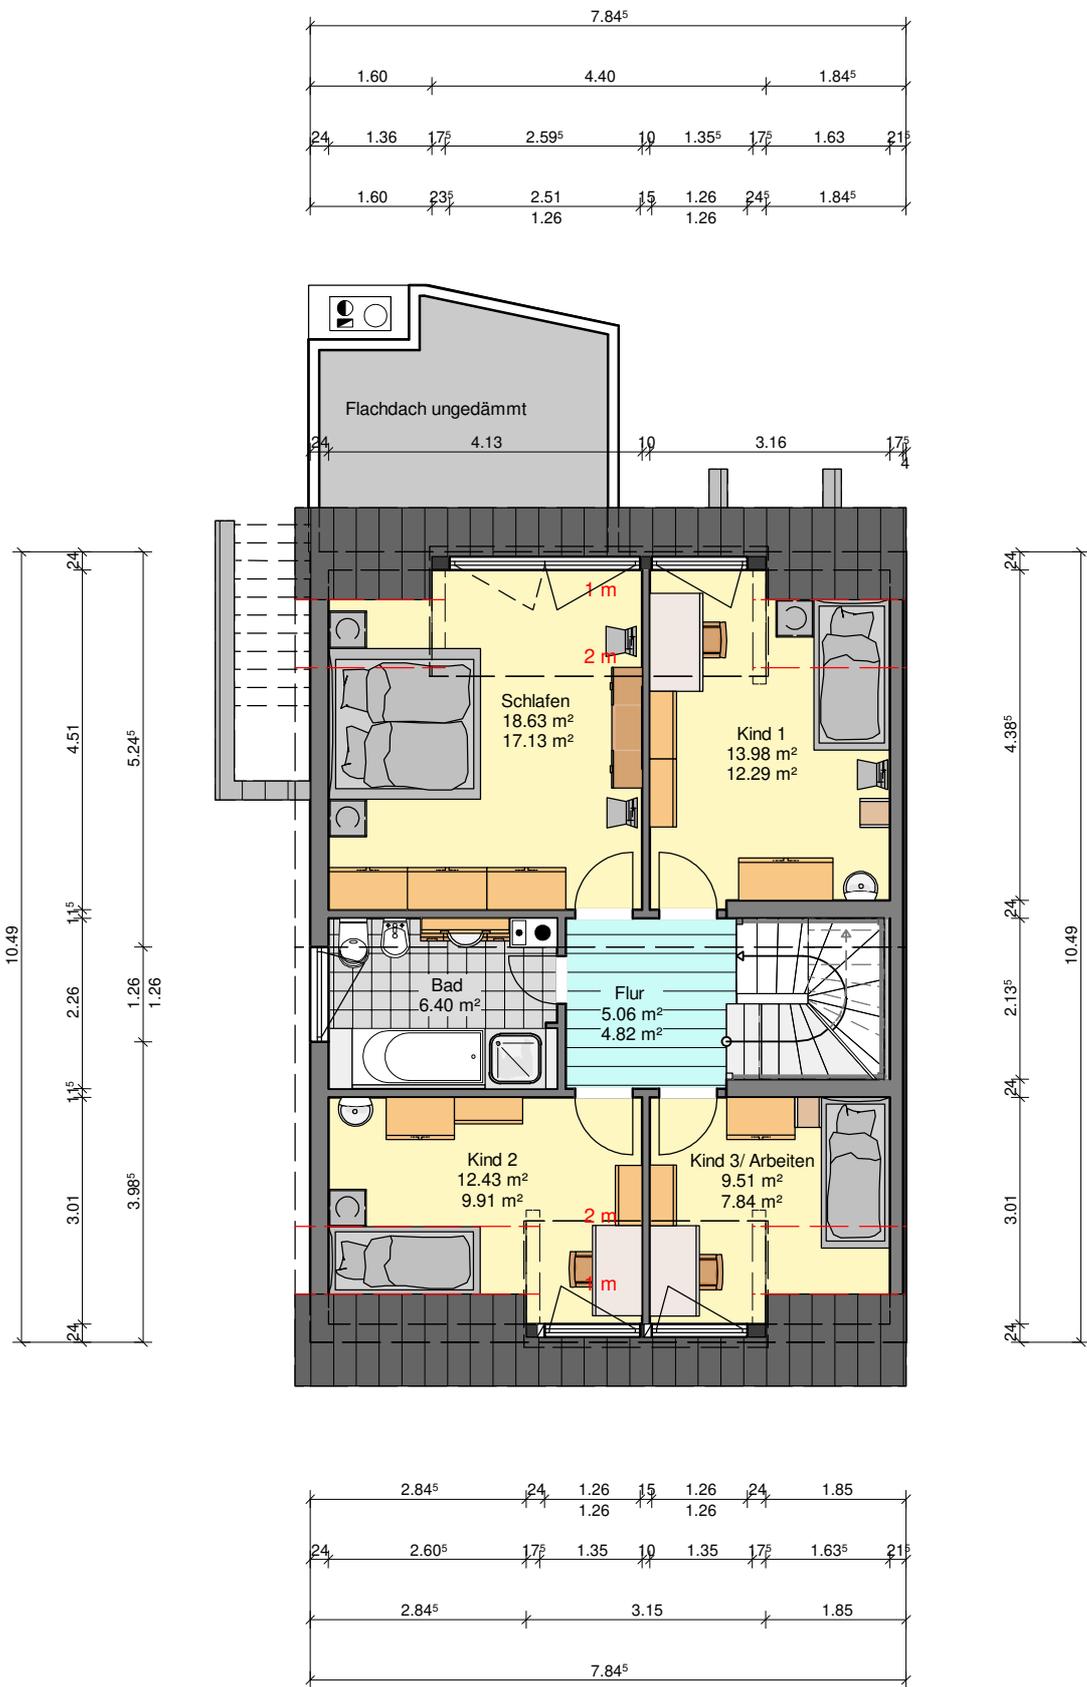

Dachgeschoss		1:100						
BAUVORHABEN	EINFAMILIENHAUS - BESTANDSPLAN - Ostholzer Hang 74 44879 Bochum-Linden							
PLANUNG	Armin Duschat, dipl.-ing. architekt Lessingstraße 32 61137 Schöneck Mobil: 0171-1260602 E-Mail: architekt-duschat@gmx.de		UNTERSCHRIFT					
BAUHERR			UNTERSCHRIFT		gez.:	DATUM	geänd.:	INDEX
					AD	Okt. 2023		
Wohnflächen sind ca. Angaben und werden beim Bauantrag genau berechnet.								