


ERDGESCHOSS 1:100

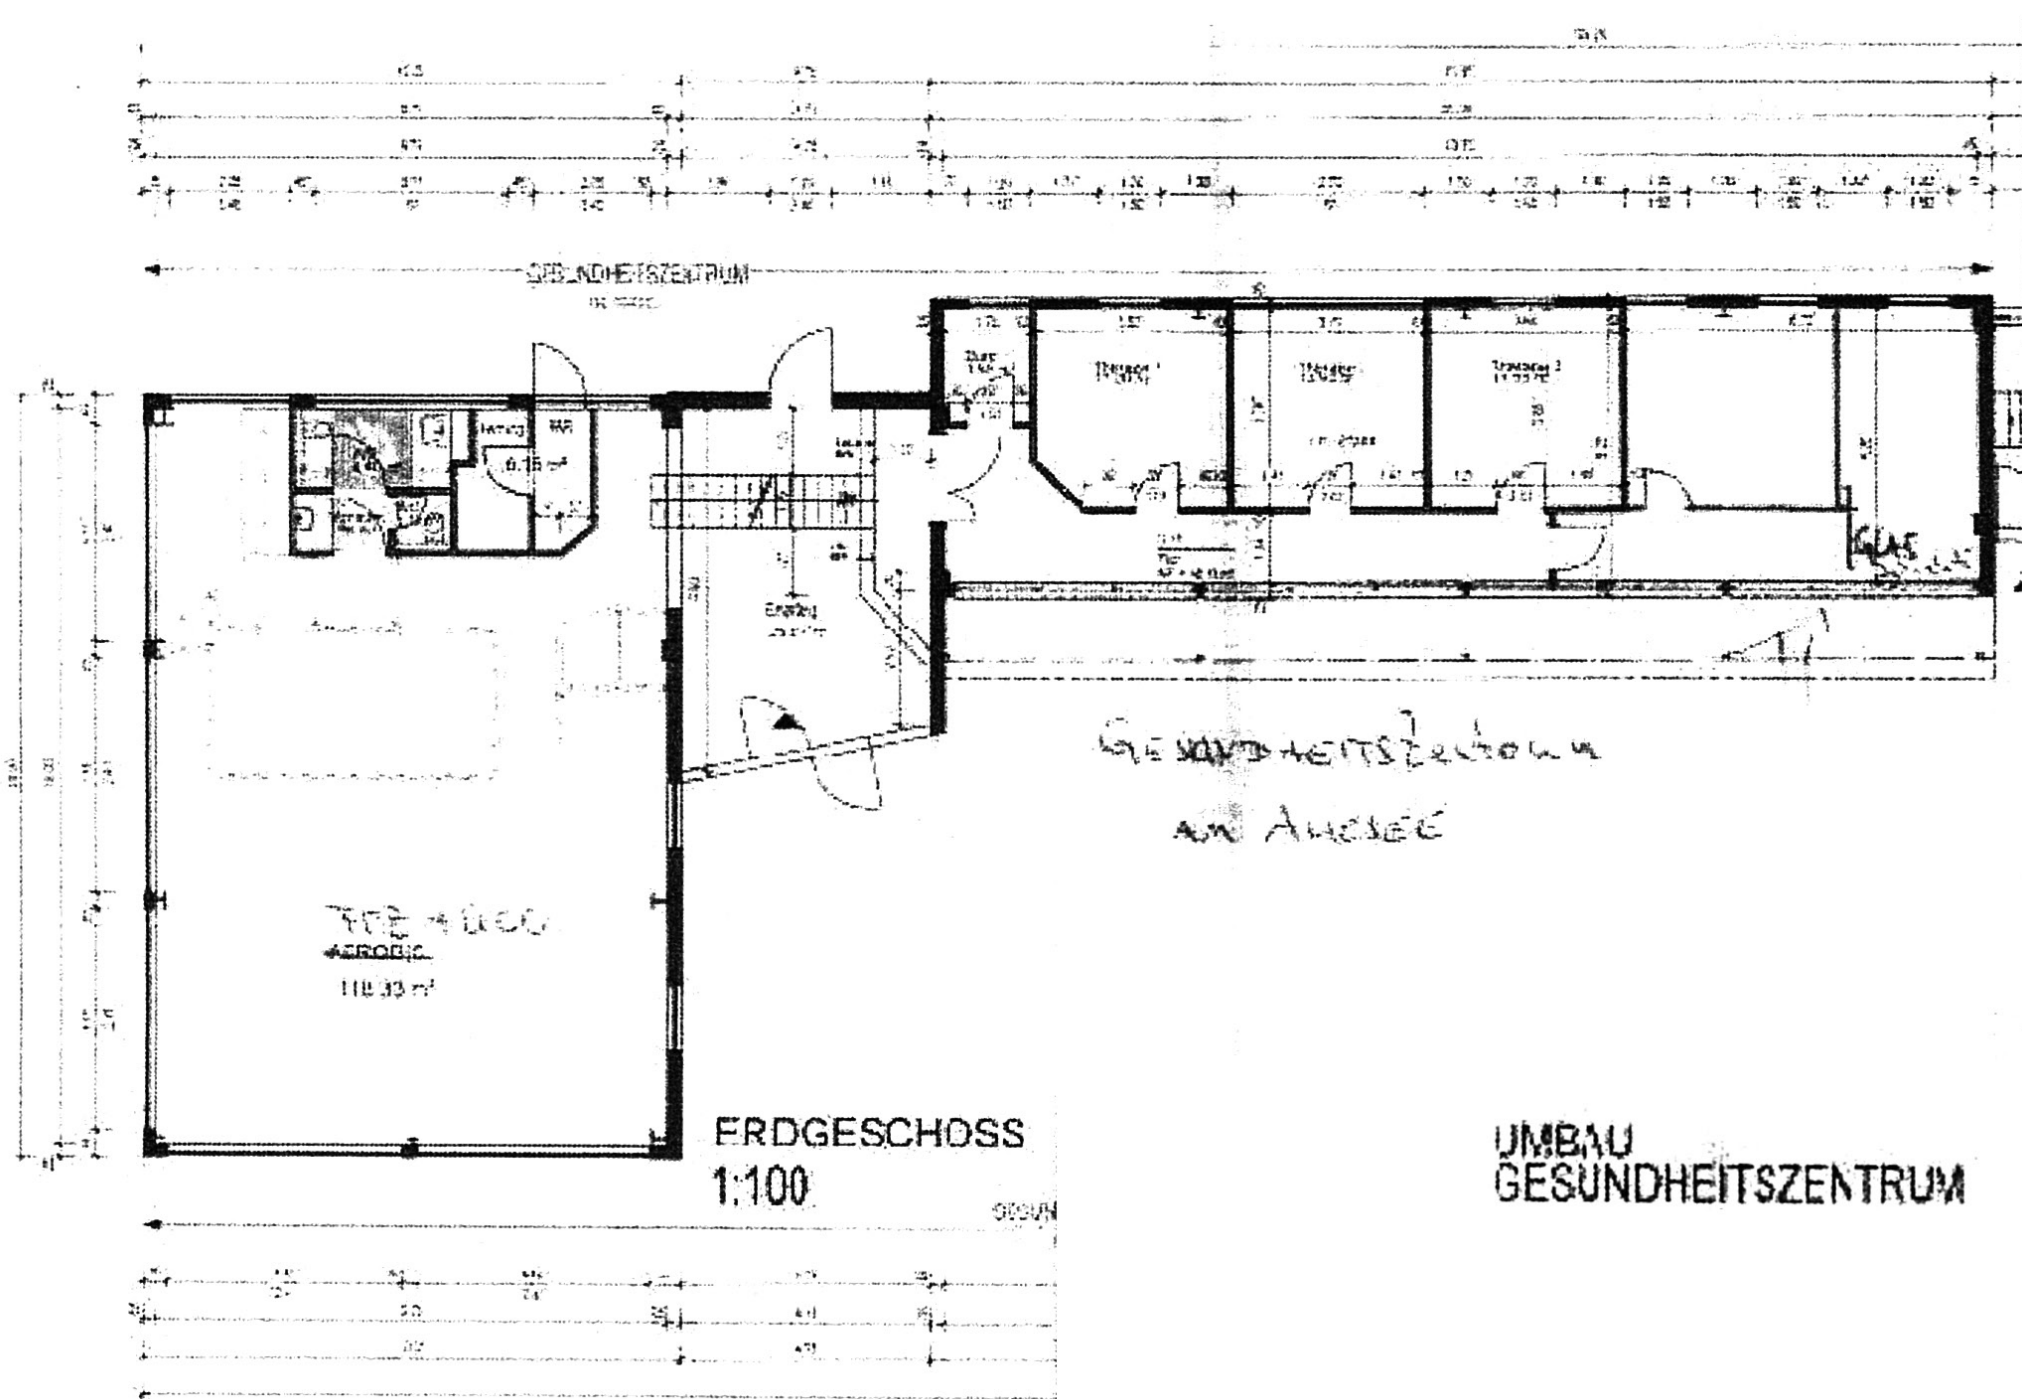


AEROBIC
110.33 m²

ERDGESCHOSS
1:100

GESUNDHEITSSZENTRUM
an AUSTAGE

UMBAU
GESUNDHEITSSZENTRUM

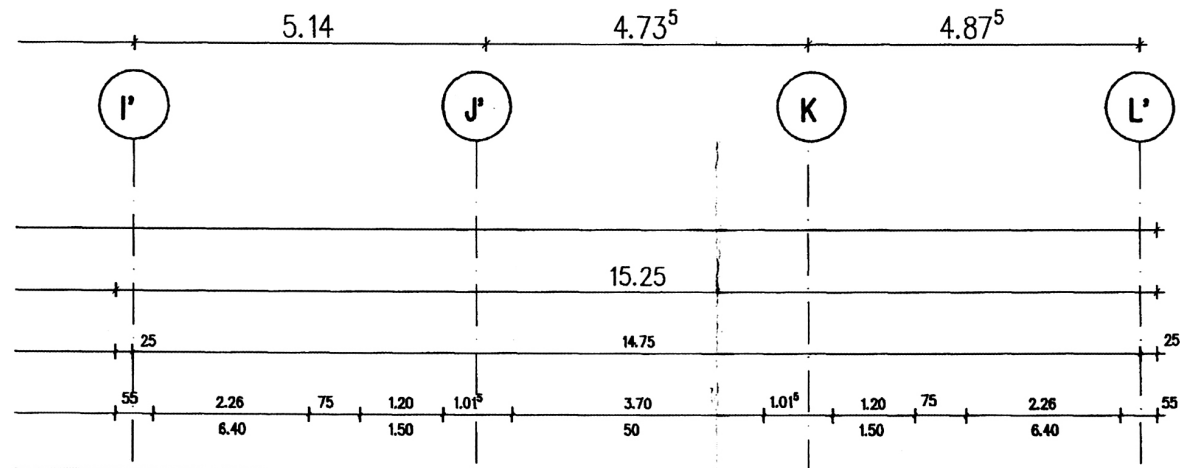

VERSICHERUNG
Gewerbe II

