



BAUVORHABEN:	
SANIERUNG UND UMBAU DER SCHAFFHAUSENER MÜHLE ZU EINEM WOHNHAUS	
KÜHLERTSTRASSE, 52525 HEINSBERG-SCHAFFHAUSEN	
BAUTEIL:	
SCHNITTE	1:100
HOFANSICHT ANBAU	1:100
DATUM:	
22 04 99	
GA 07 08 00	
5	

*Die technisch gezeichnete Linien sind durch Faltung des Architektenplans optisch nicht mehr deckungsgleich.

Nordansicht

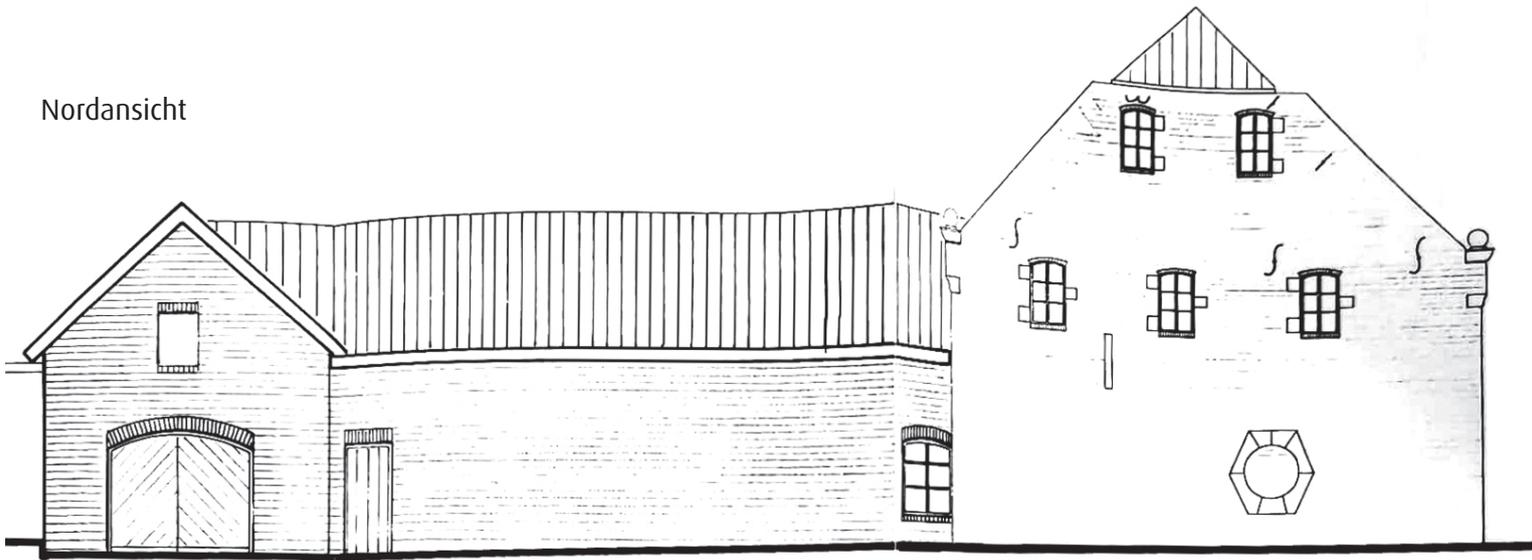

Südansicht

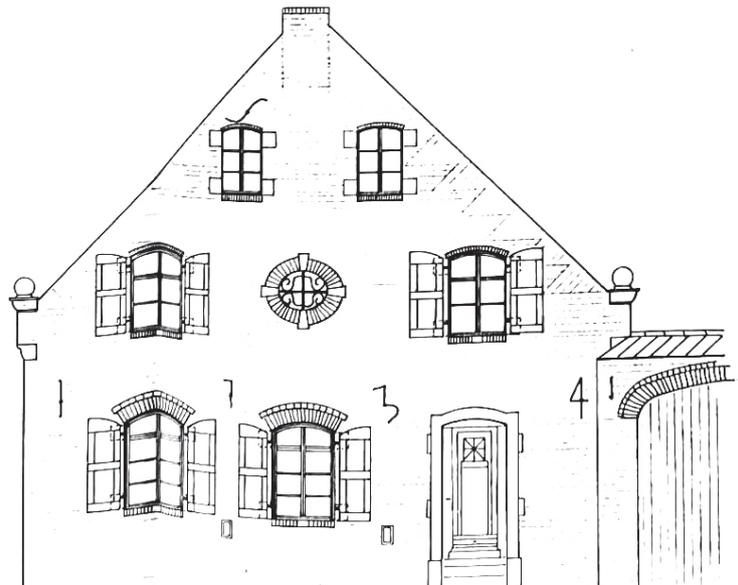


*Die technisch gezeichnete Linien sind durch Faltung des Architektenplans optisch nicht mehr deckungsgleich.



Ostansicht




Westansicht

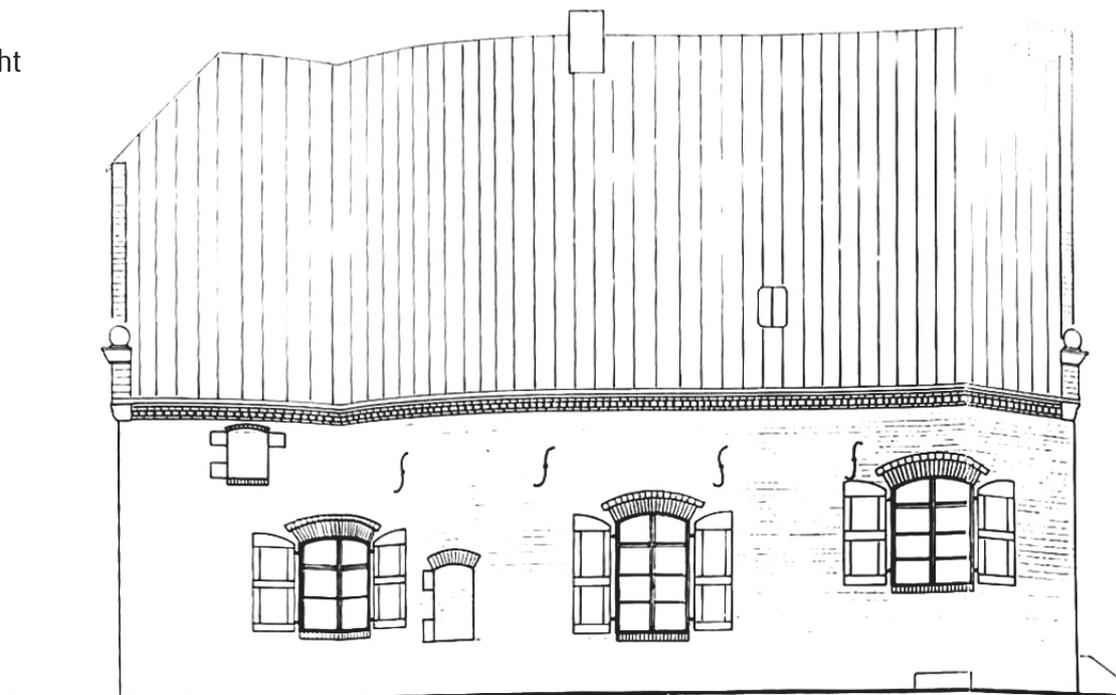


*Die technisch gezeichnete Linien sind durch Faltung des Architektenplans optisch nicht mehr deckungsgleich.




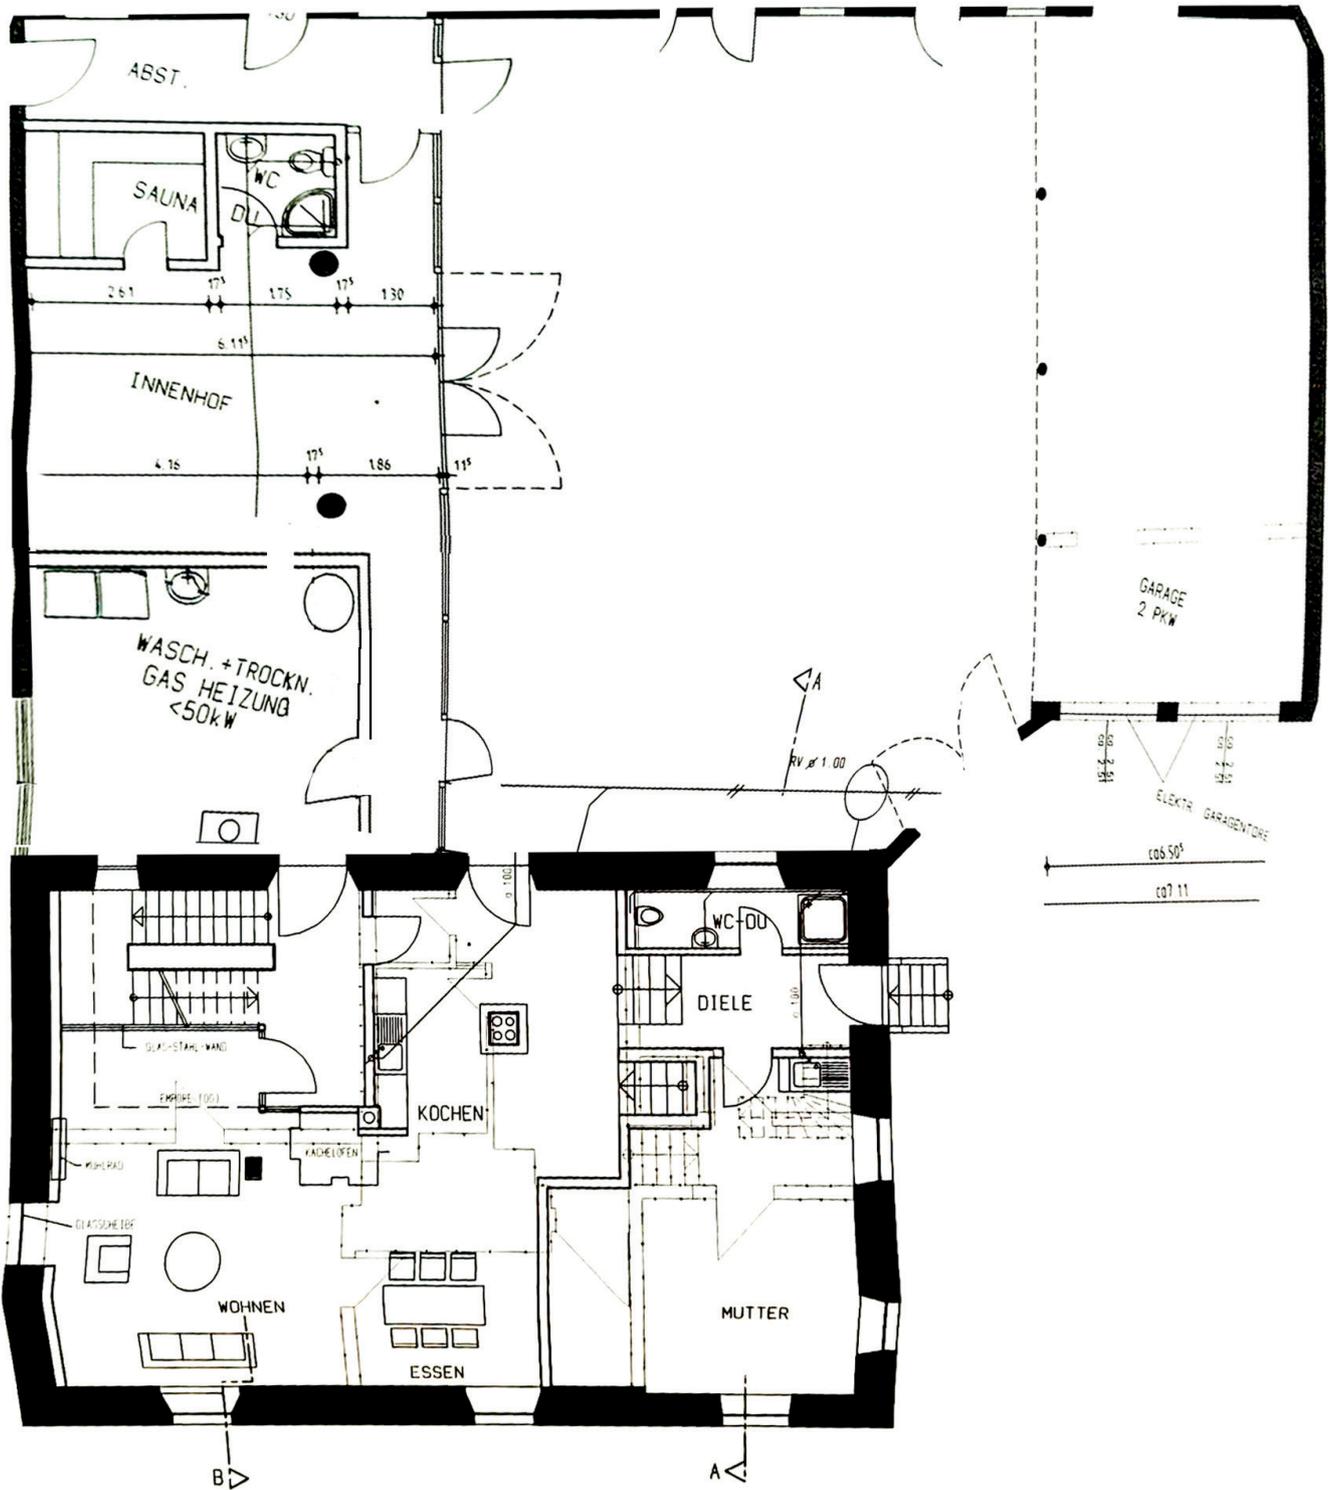

*Die technisch gezeichnete Linien sind durch Faltung des Architektenplans optisch nicht mehr deckungsgleich.

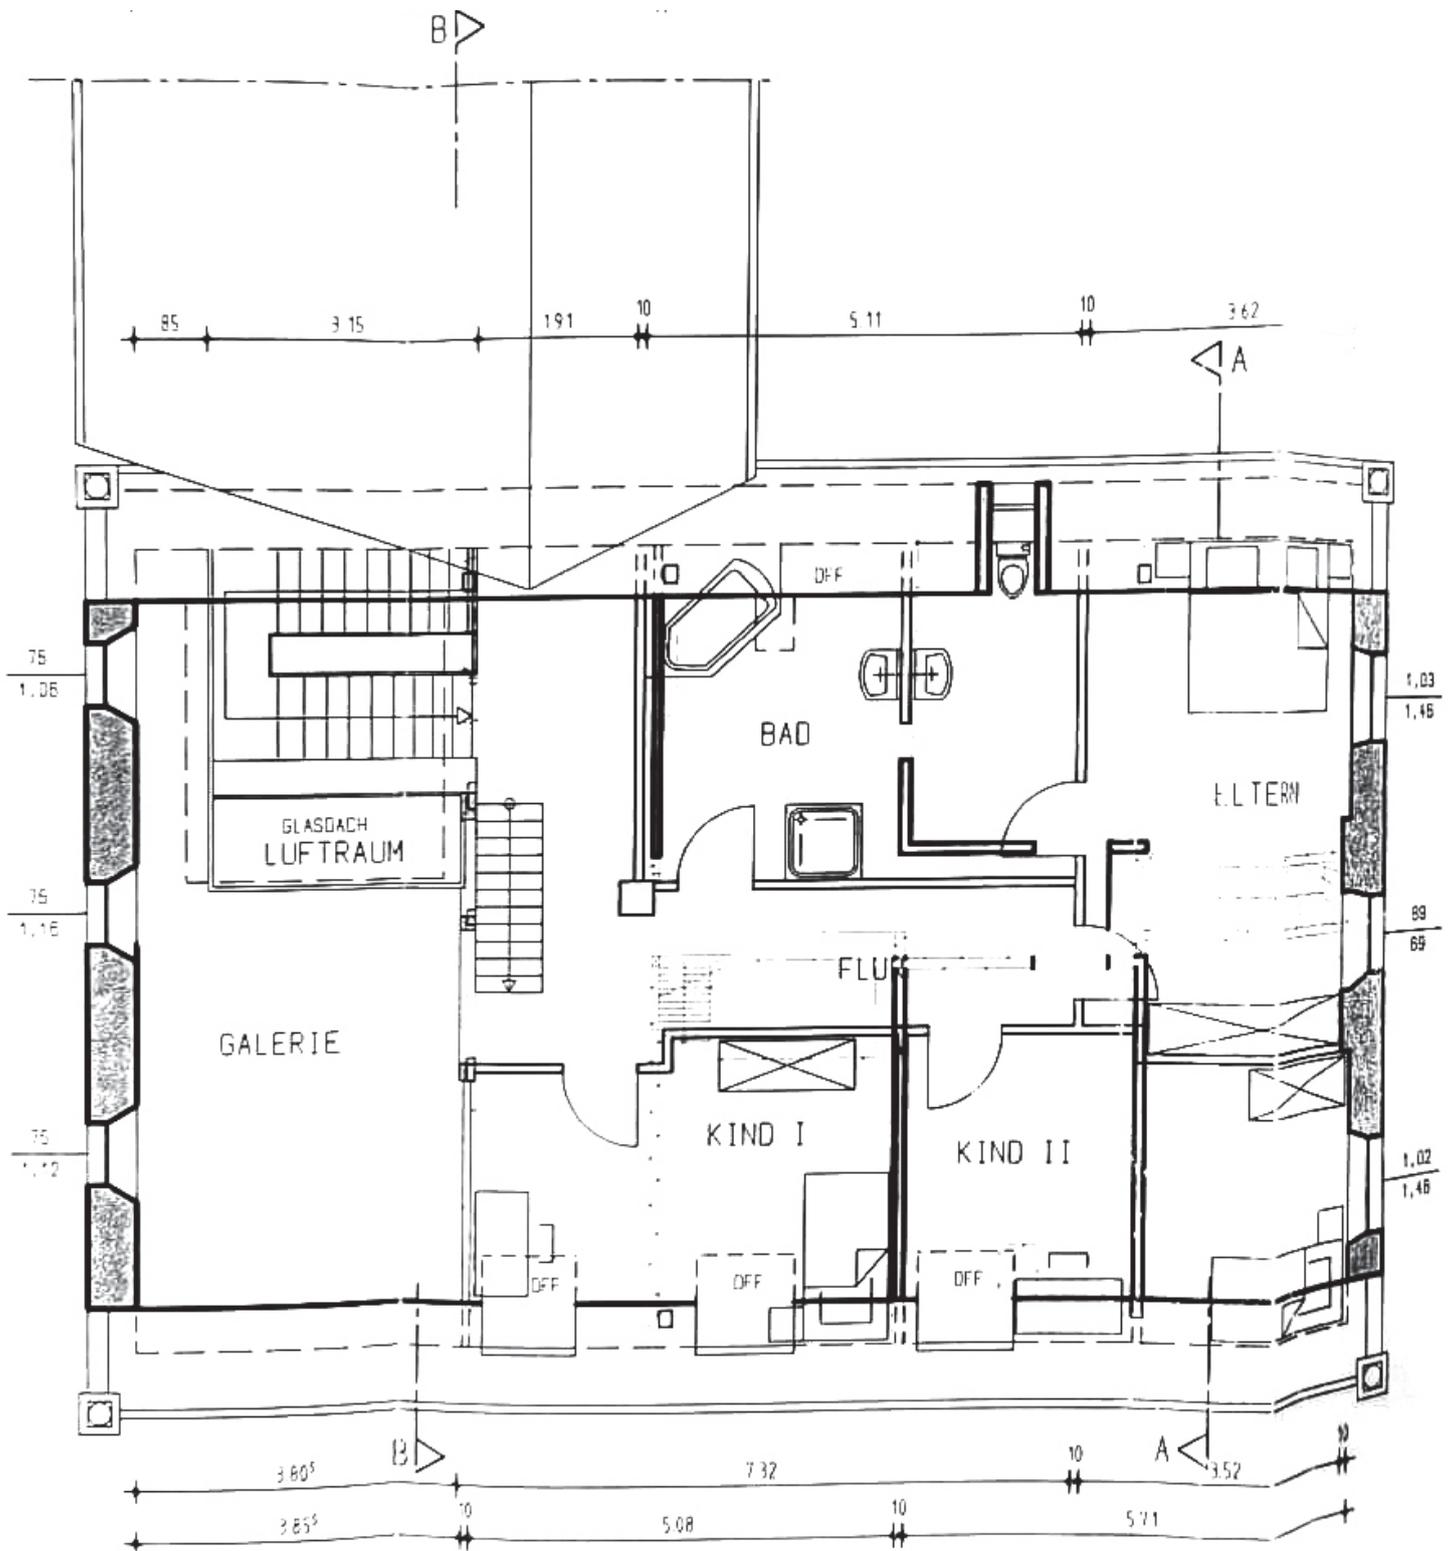

*Die technisch gezeichnete Linien sind durch Faltung des Architektenplans optisch nicht mehr deckungsgleich.

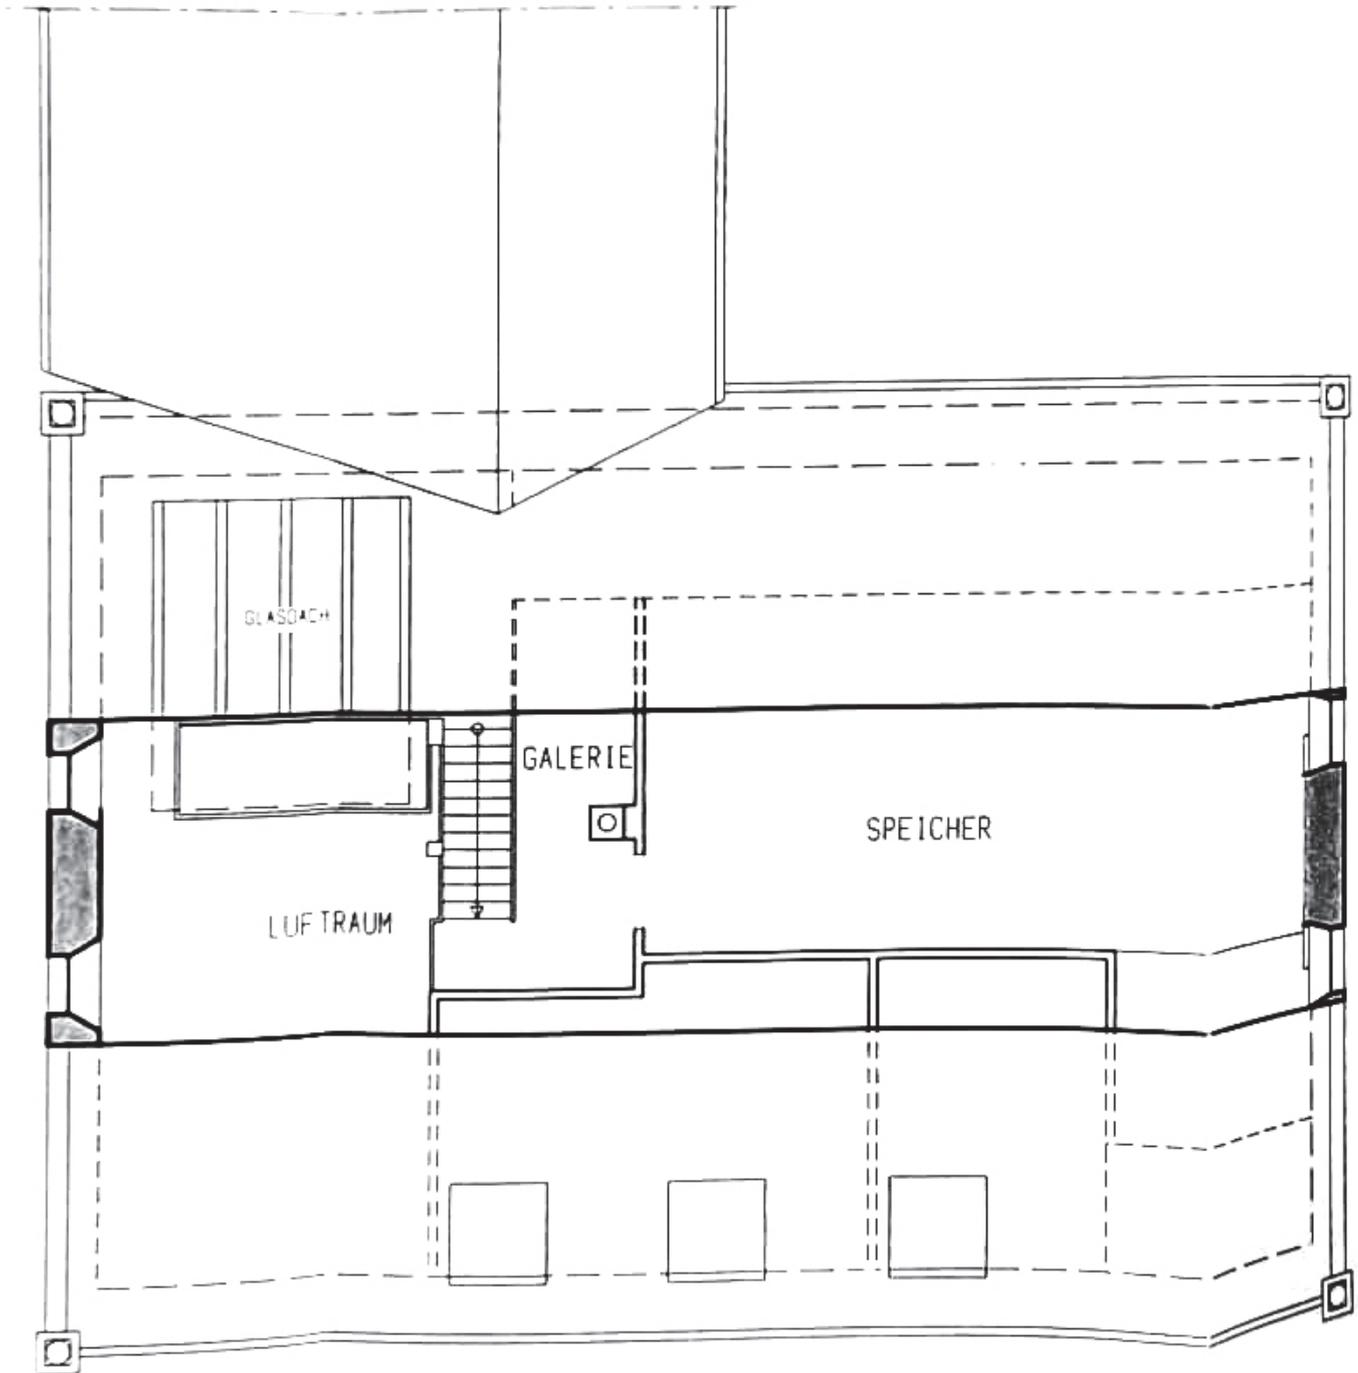

*Die technisch gezeichnete Linien sind durch Faltung des Architektenplans optisch nicht mehr deckungsgleich.