



**Stadt Bochum  
Katasteramt**


Hans-Böckler-Straße 19  
44777 Bochum

**Auszug aus dem  
Liegenschaftskataster**


Flurkarte NRW 1:500

Flurstück: 372  
Flur: 7  
Gemarkung: Wattenscheid  
Marienstr. 2, Bochum

Erstellt: 26.11.2015  
Zeichen: 15-EI-3085

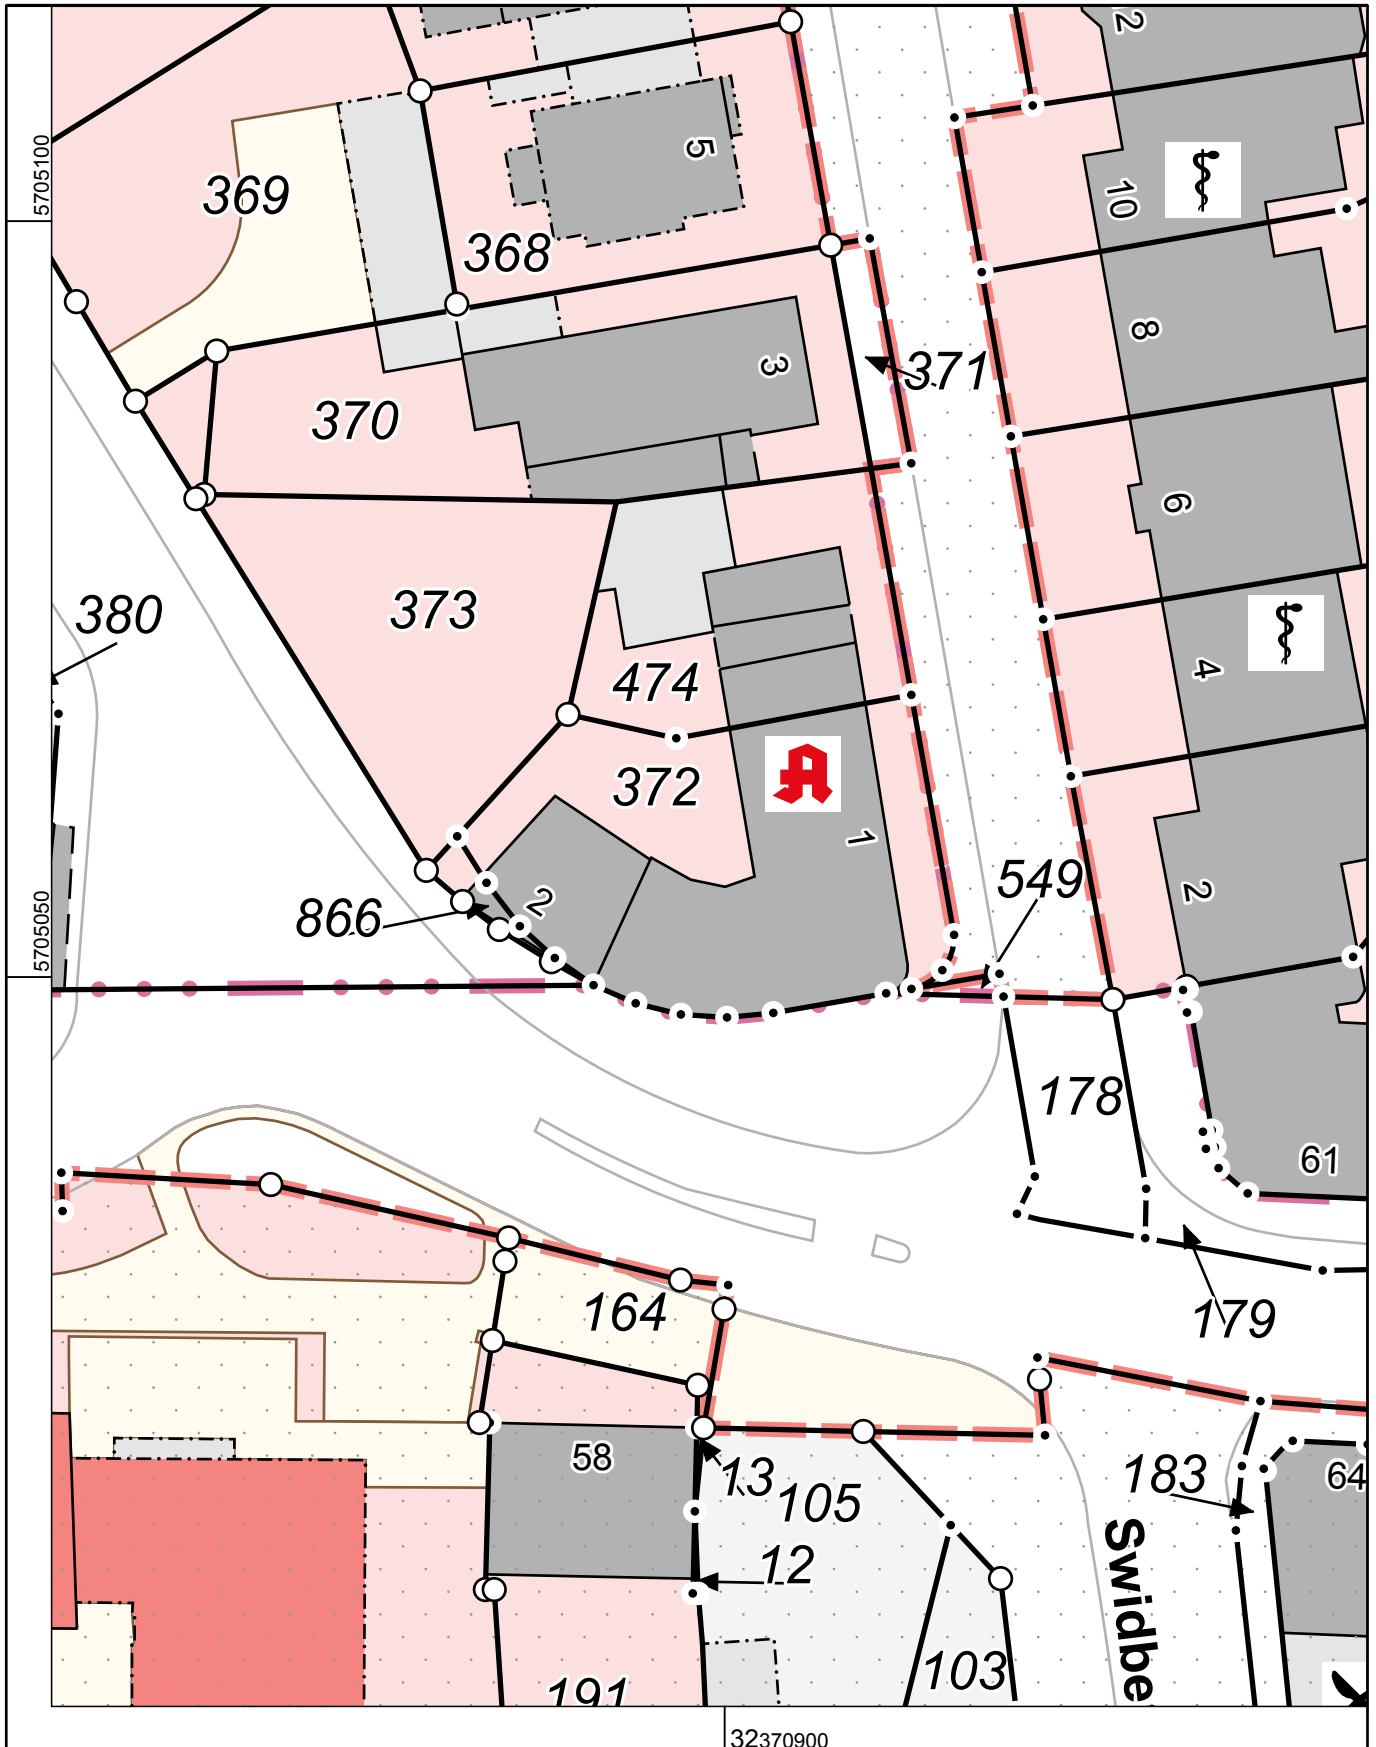

Maßstab 1 : 500

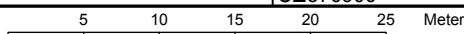

© Stadt Bochum